



Aline COURTY Architecte DPLG 15 Lotissement Tombulu Biancu 20620 BIGUGLIA Tel: 06.21.06.62.08 courtyaline.architecture@gmail.com	PLAN MASSE GENERAL	PRO PRO-01
	Construction de 5 villas Commune de OLETTA SARL JPP 20232 OLETTA 11/06/2025 1:250 A3	

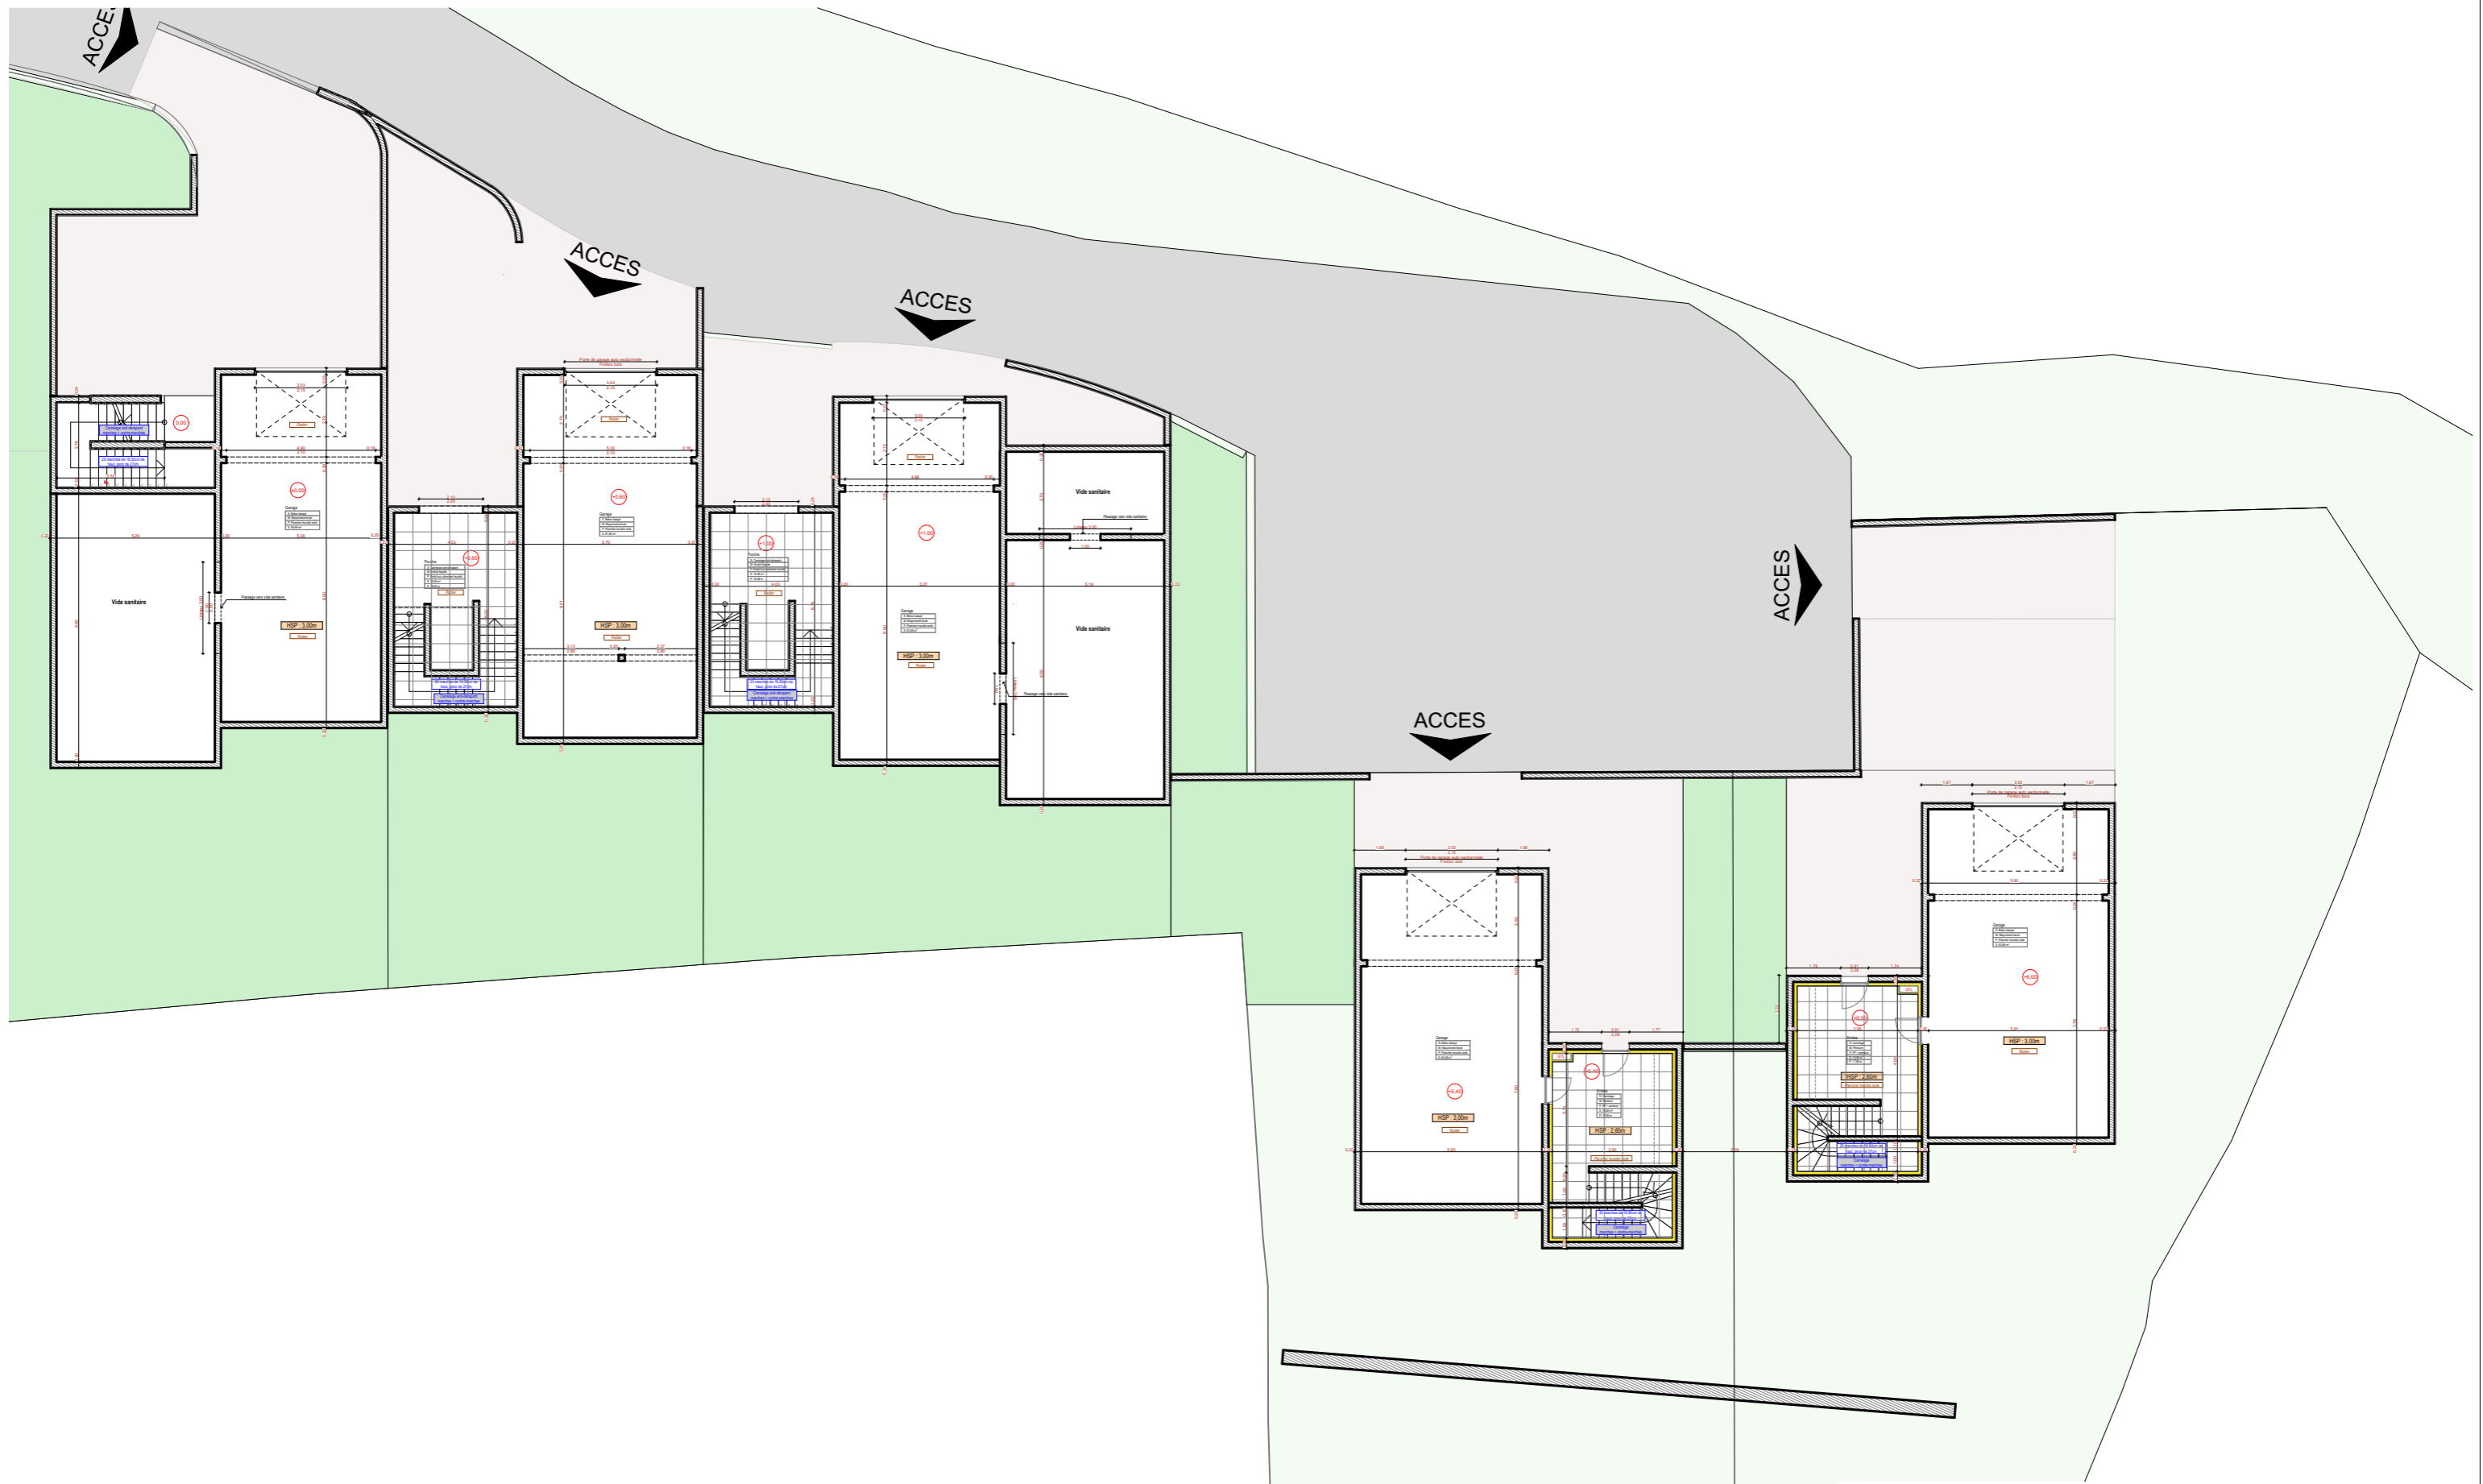

Aline COURTY Architecte DPLG 15 Lotissement Tombulu Biancu 20620 BIGUGLIA Tel: 06.21.06.62.08 courtyaline.architecture@gmail.com	PLAN GENERAL RdC		PRO PRO-02
	Construction de 5 villas Commune de OLETTA		
SARL JPP 20232 OLETTA	11/06/2025	1:200	A3

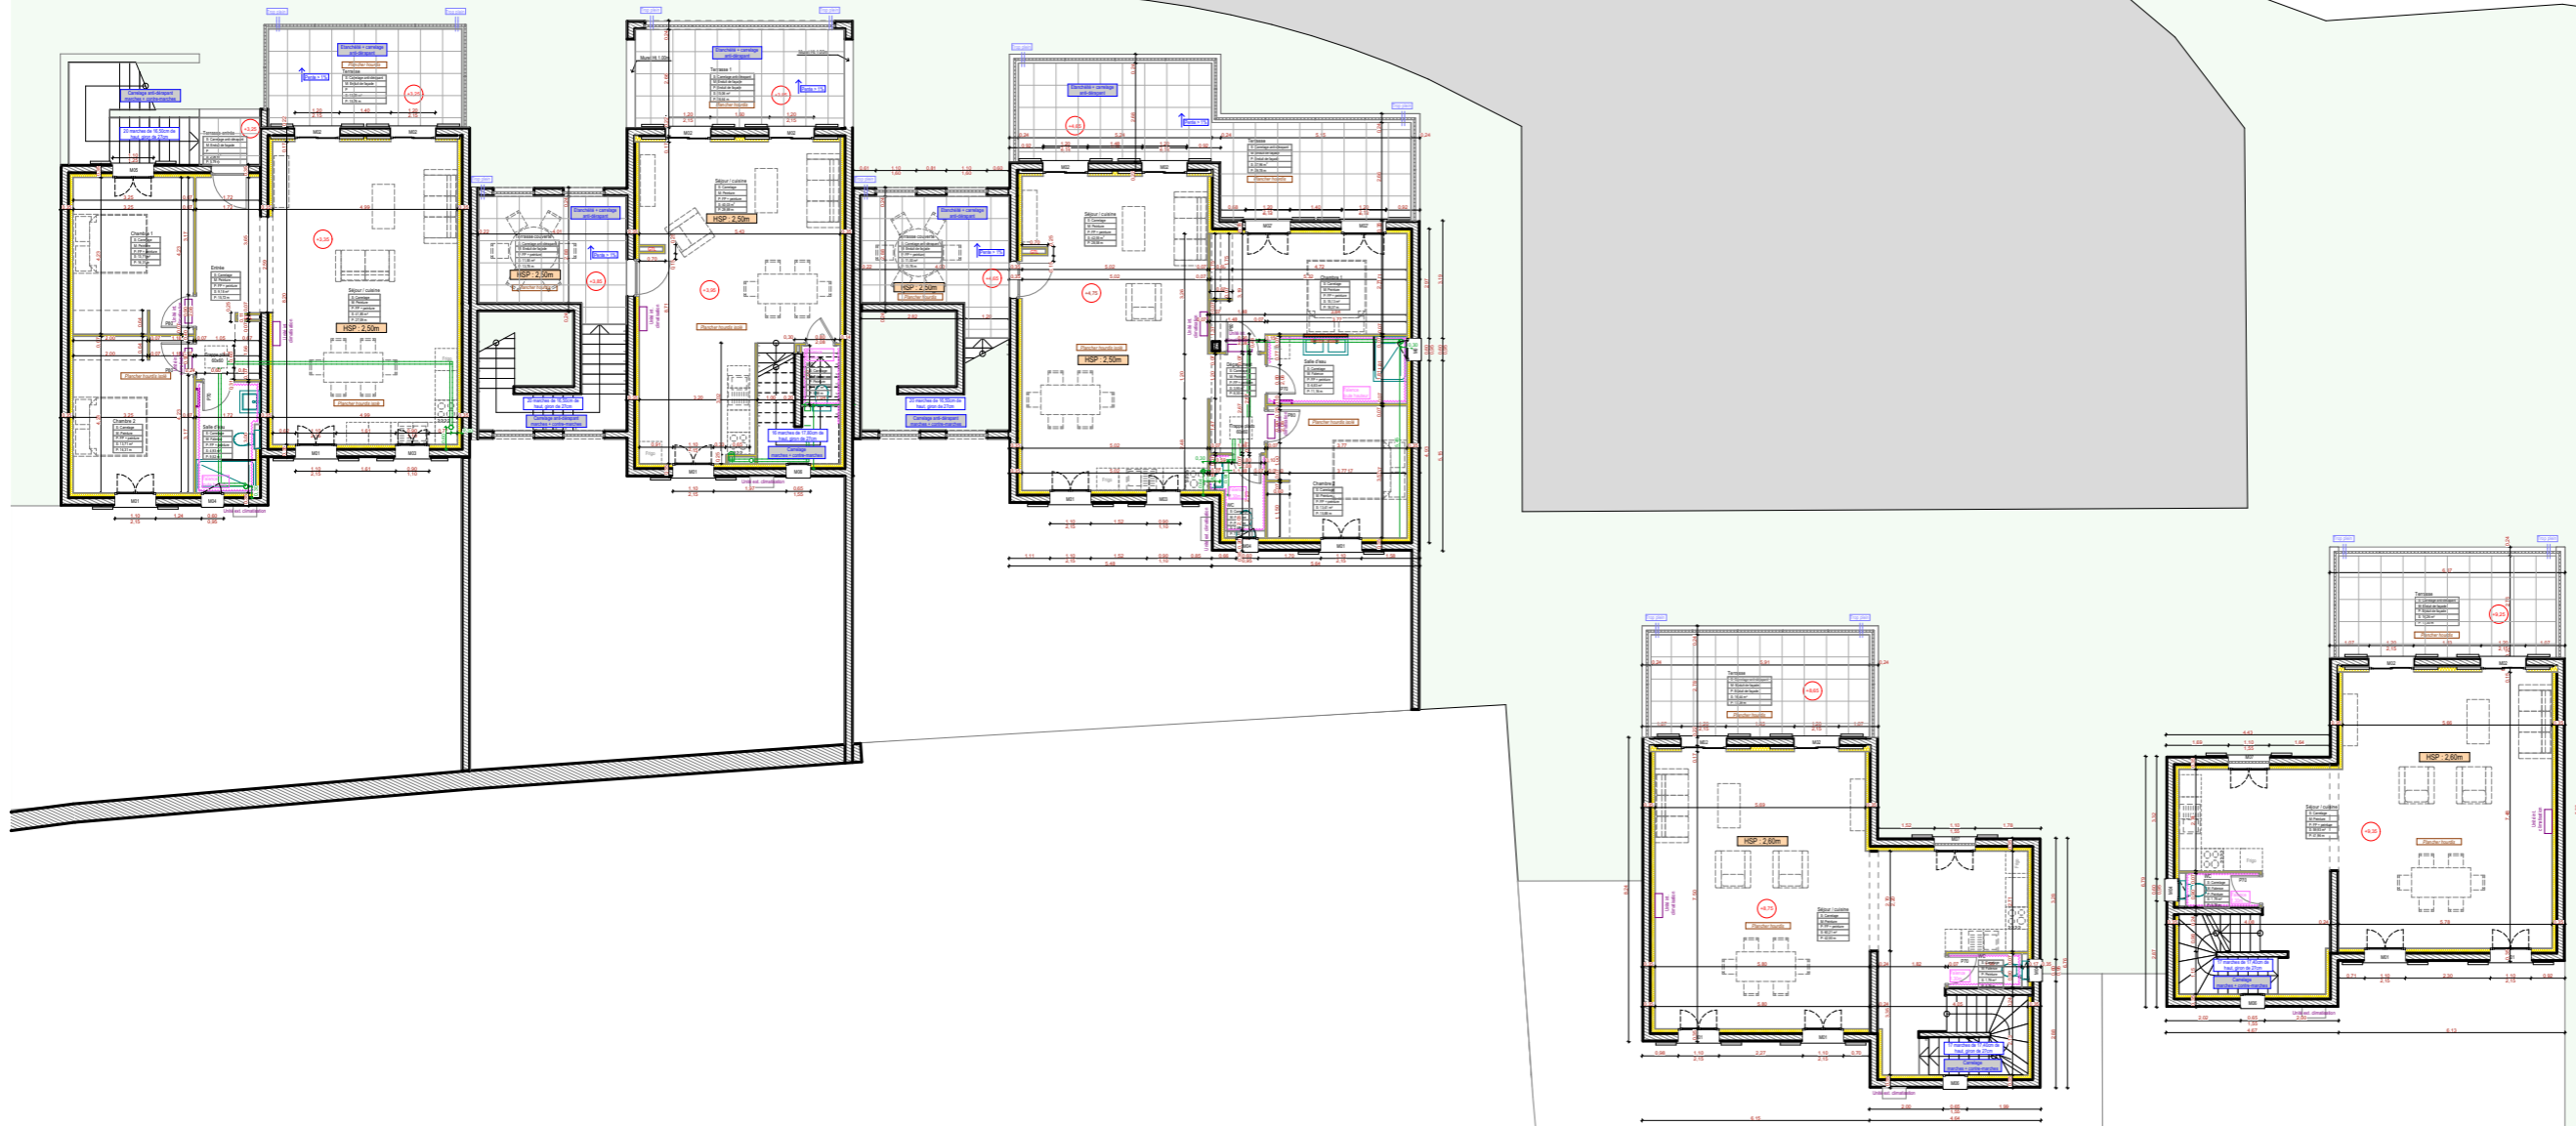

Aline COURTY
Architecte DPLG

15 Lotissement Tombulu Biancu
20620 BIGUGLIA
Tel: 06.21.06.62.08
courtyaline.architecture@gmail.com

PLAN GENERAL R+1

Construction de 5 villas
Commune de OLETTA




SARL JPP
20232 OLETTA

11/06/2025

1:200

PRO
PRO-03

A3

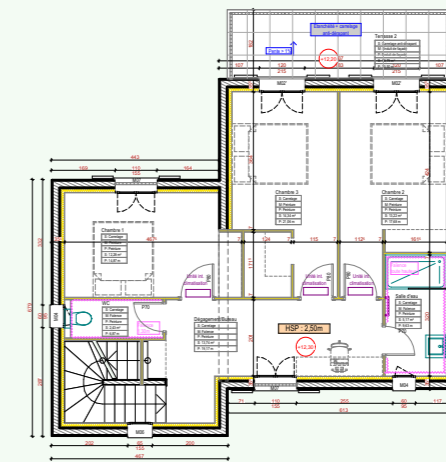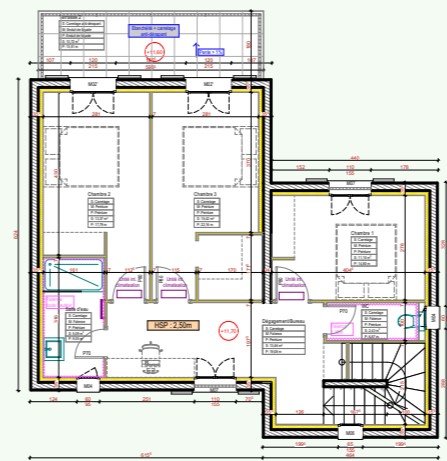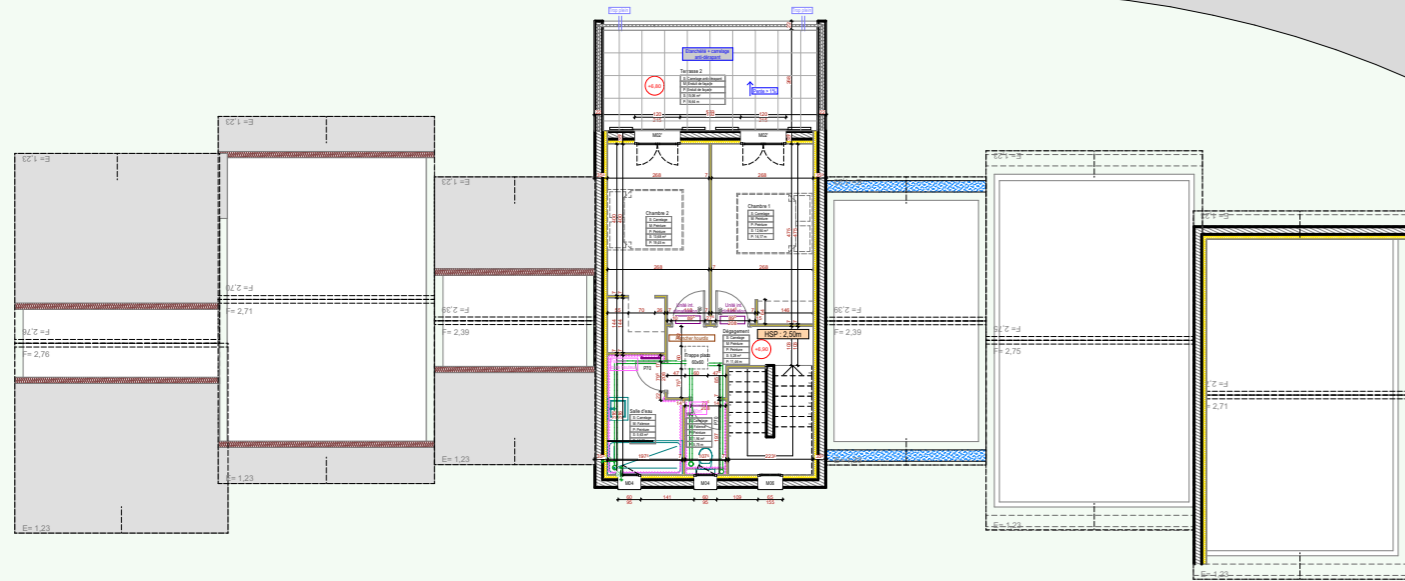

Aline COURTY
Architecte DPLG

15 Lotissement Tombulu Biancu
20620 BIGUGLIA

Tel: 06.21.06.62.08
courtyaline.architecture@gmail.com

PLAN GENERAL R+2

Construction de 5 villas
Commune de OLETTA


SARL JPP
20232 OLETTA

11/06/2025


1:200

PRO
PRO-04


A3

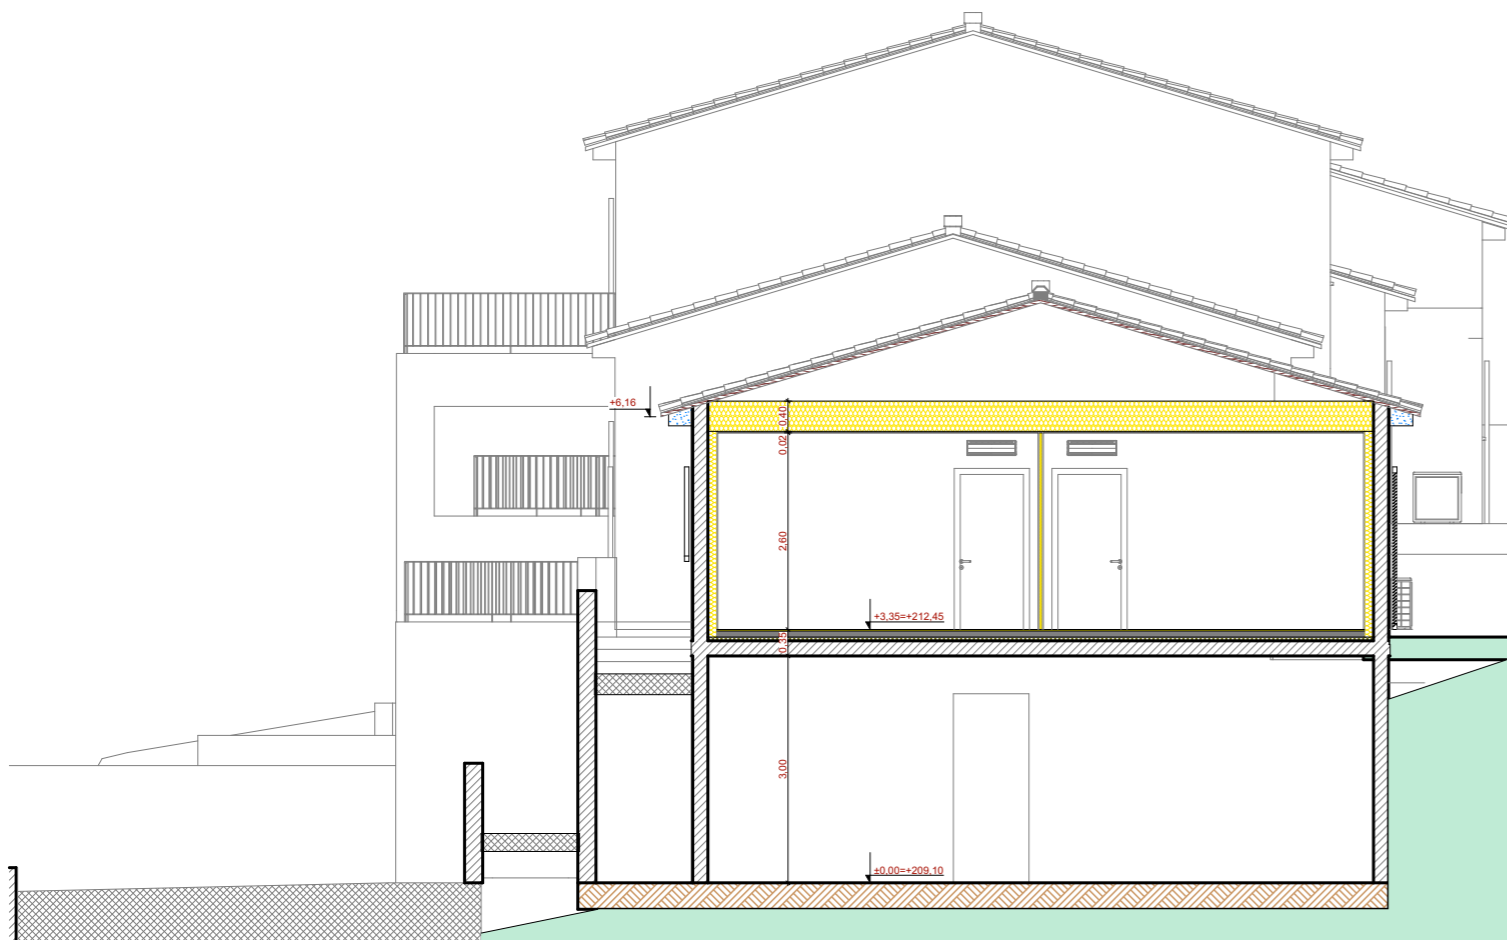

COUPE AA

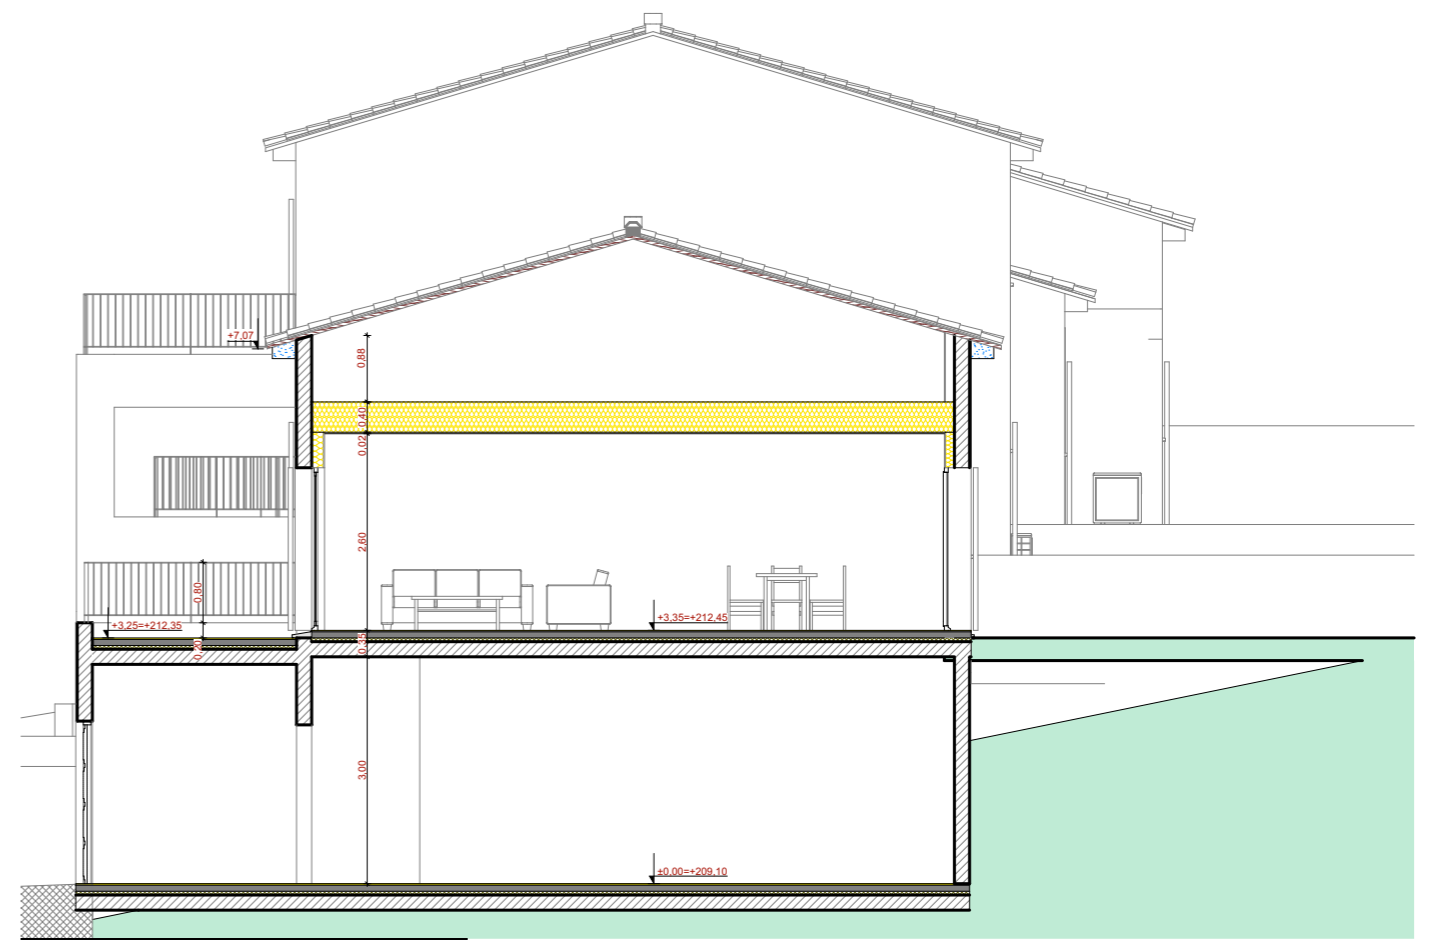


COUPE BB

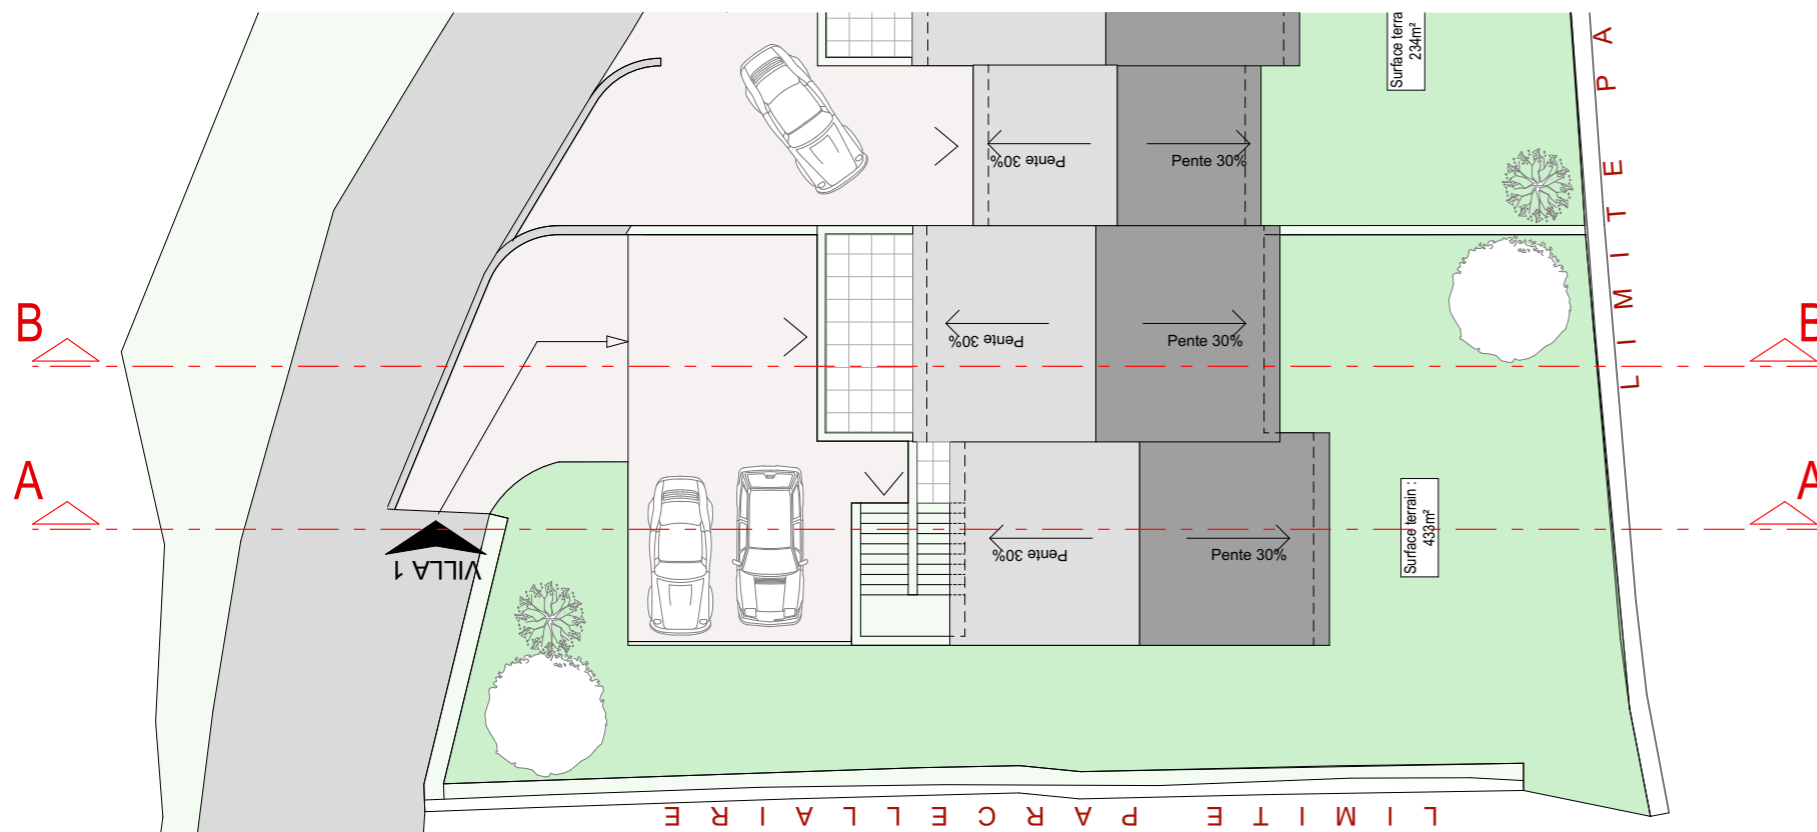


PLAN MASSE

Numéro de Zone	Pièces	Surface Mesurée
VILLA 1		
	Chambre 2	13,71
	Chambre 1	13,71
	Entrée	9,18
	Séjour / cuisine	41,85
	Salle d'eau	4,93
SURFACE HABITABLE		83,38 m²
VILLA 1 - Annexes		
	Garage	59,89
		59,89 m²
VILLA 1 - EXTERIEUR		
	Terrasse	13,89
	Terrasse entrée	2,06
		15,95 m²


Aline COURTY Architecte DPLG 15 Lotissement Tombulu Biancu 20620 BIGUGLIA Tel: 06.21.06.62.08 courtyaline.architecture@gmail.com	VILLA 1		PRO
	PRO-10		
Construction de 5 villas Commune de OLETTA SARL JPP 20232 OLETTA			
		11/06/2025	1:100, 1:200
			A3

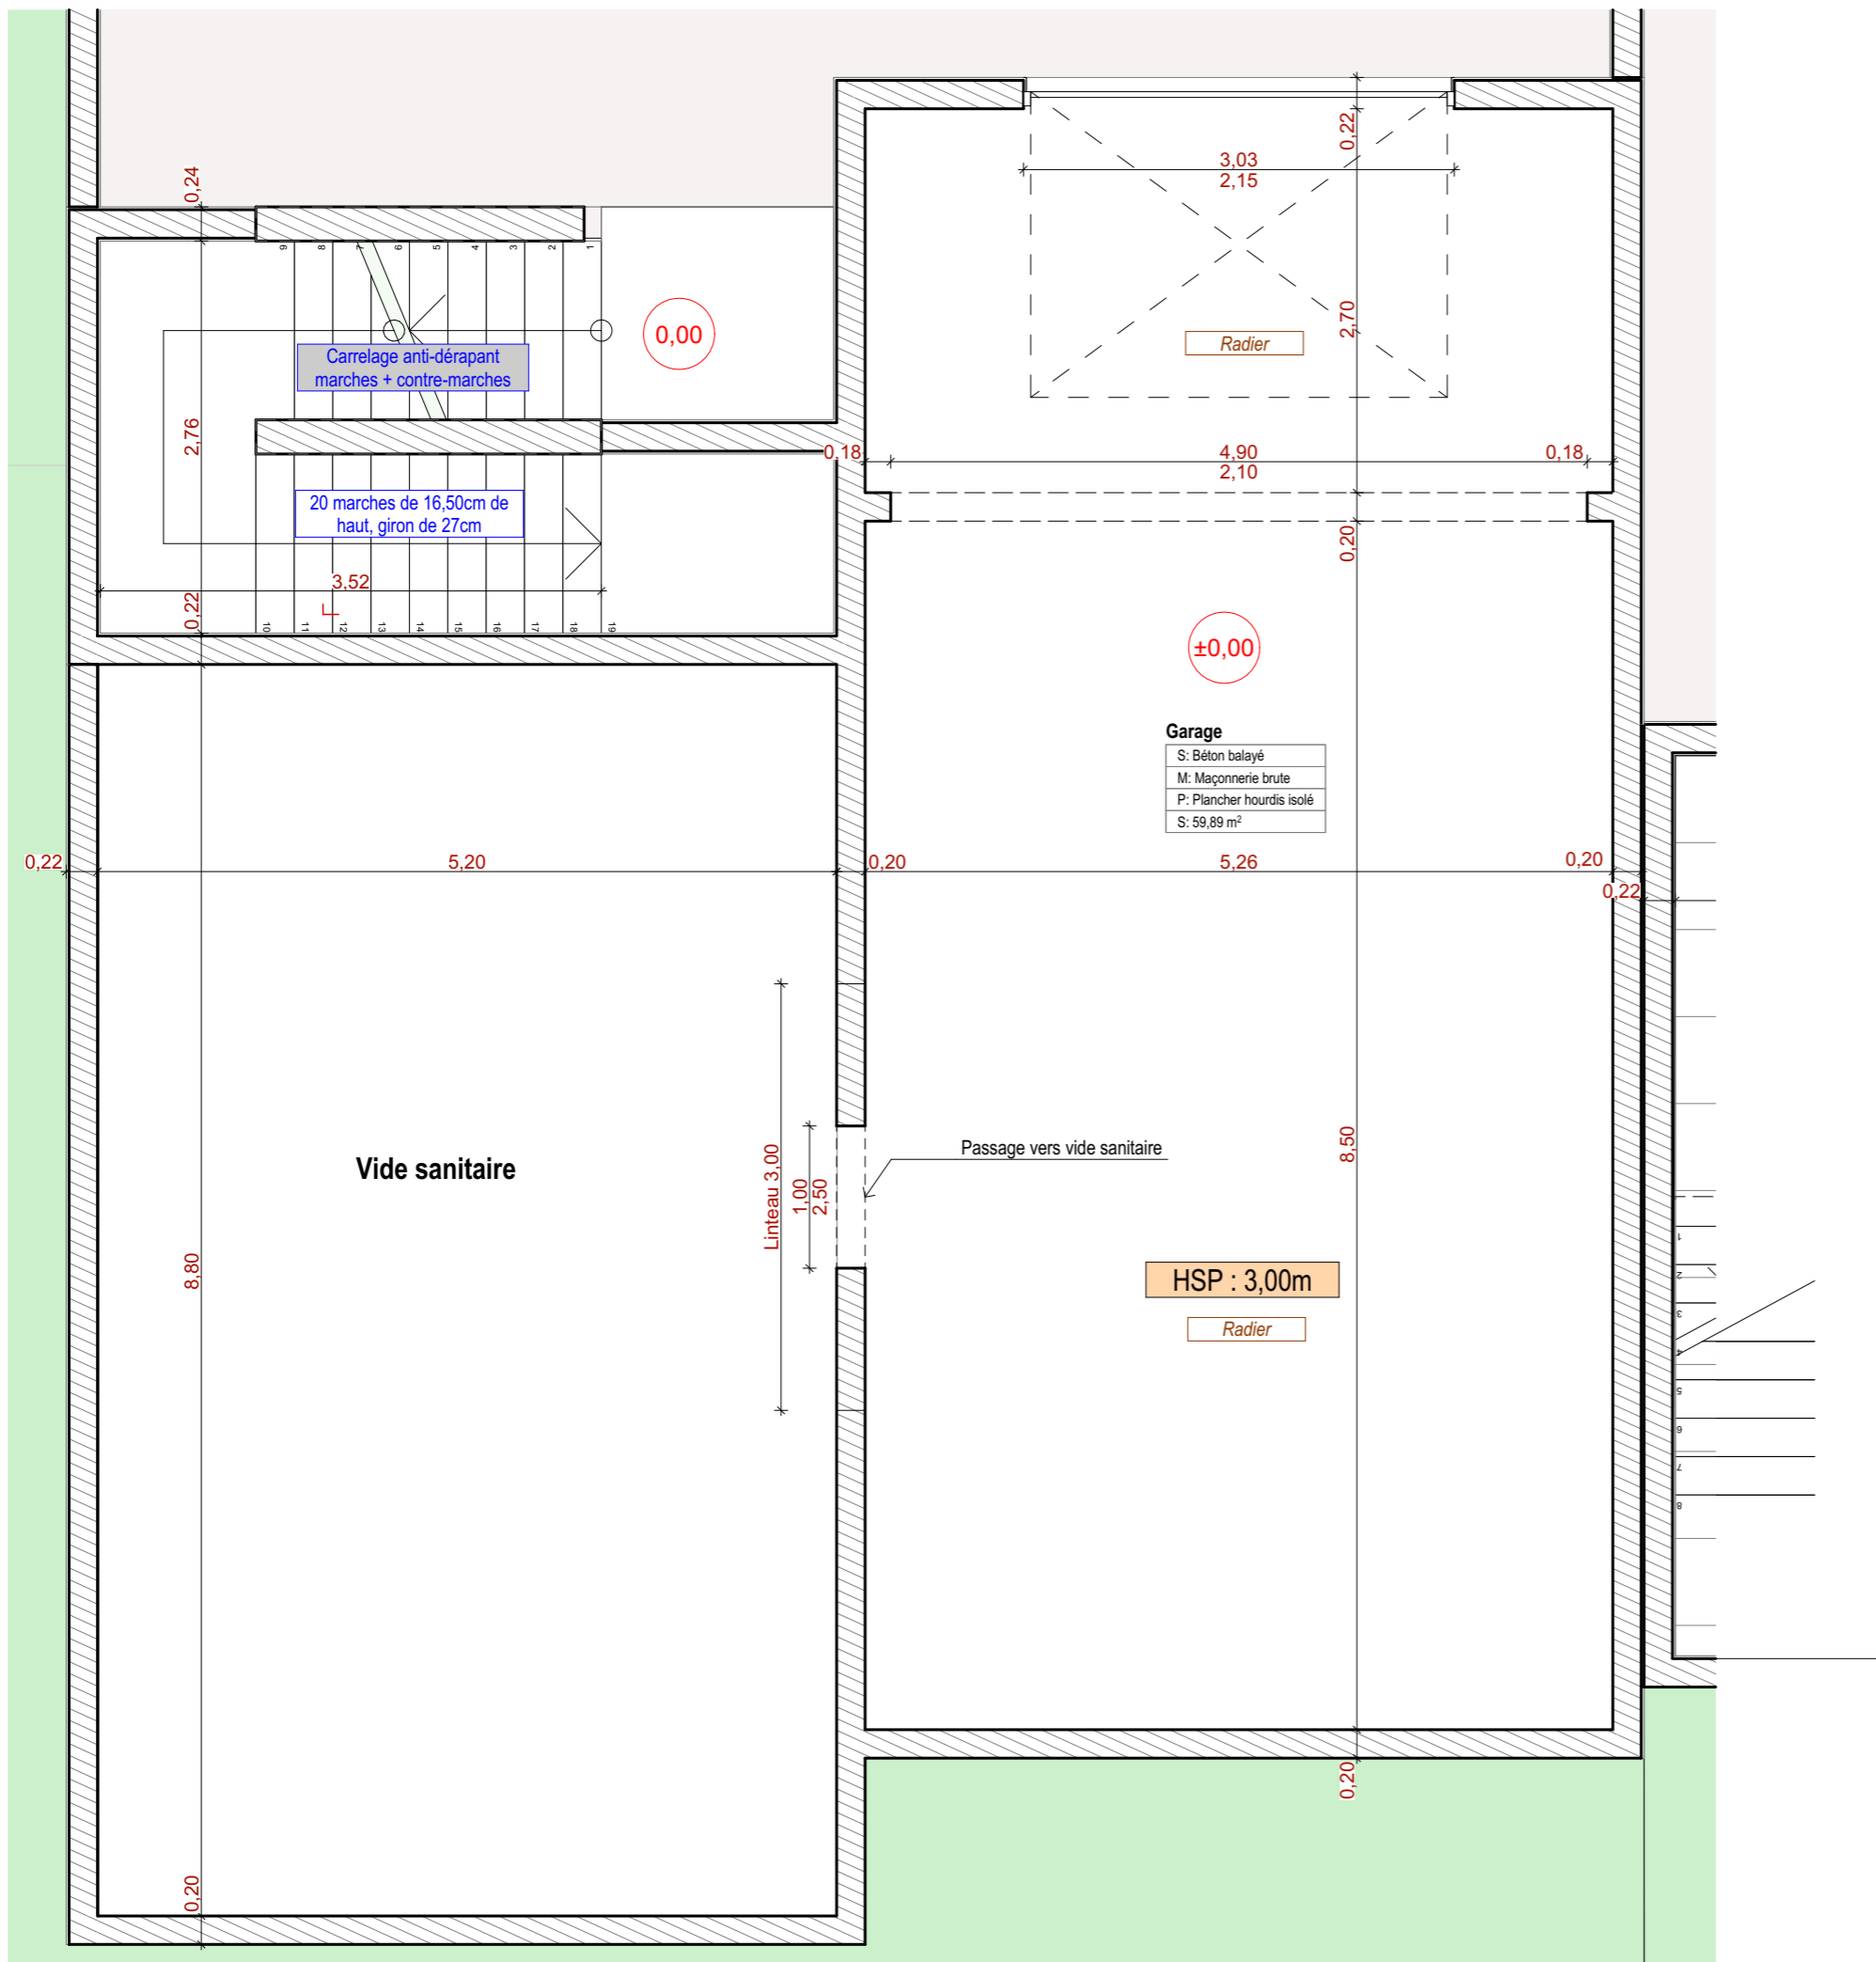


Aline COURTY Architecte DPLG 15 Lotissement Tombulu Biancu 20620 BIGUGLIA Tel: 06.21.06.62.08 courtyaline.architecture@gmail.com	VILLA 1 PLAN RDC	PRO PRO-11
	Construction de 5 villas Commune de OLETTA	
	SARL JPP 20232 OLETTA	
	11/06/2025	1:50
		A3

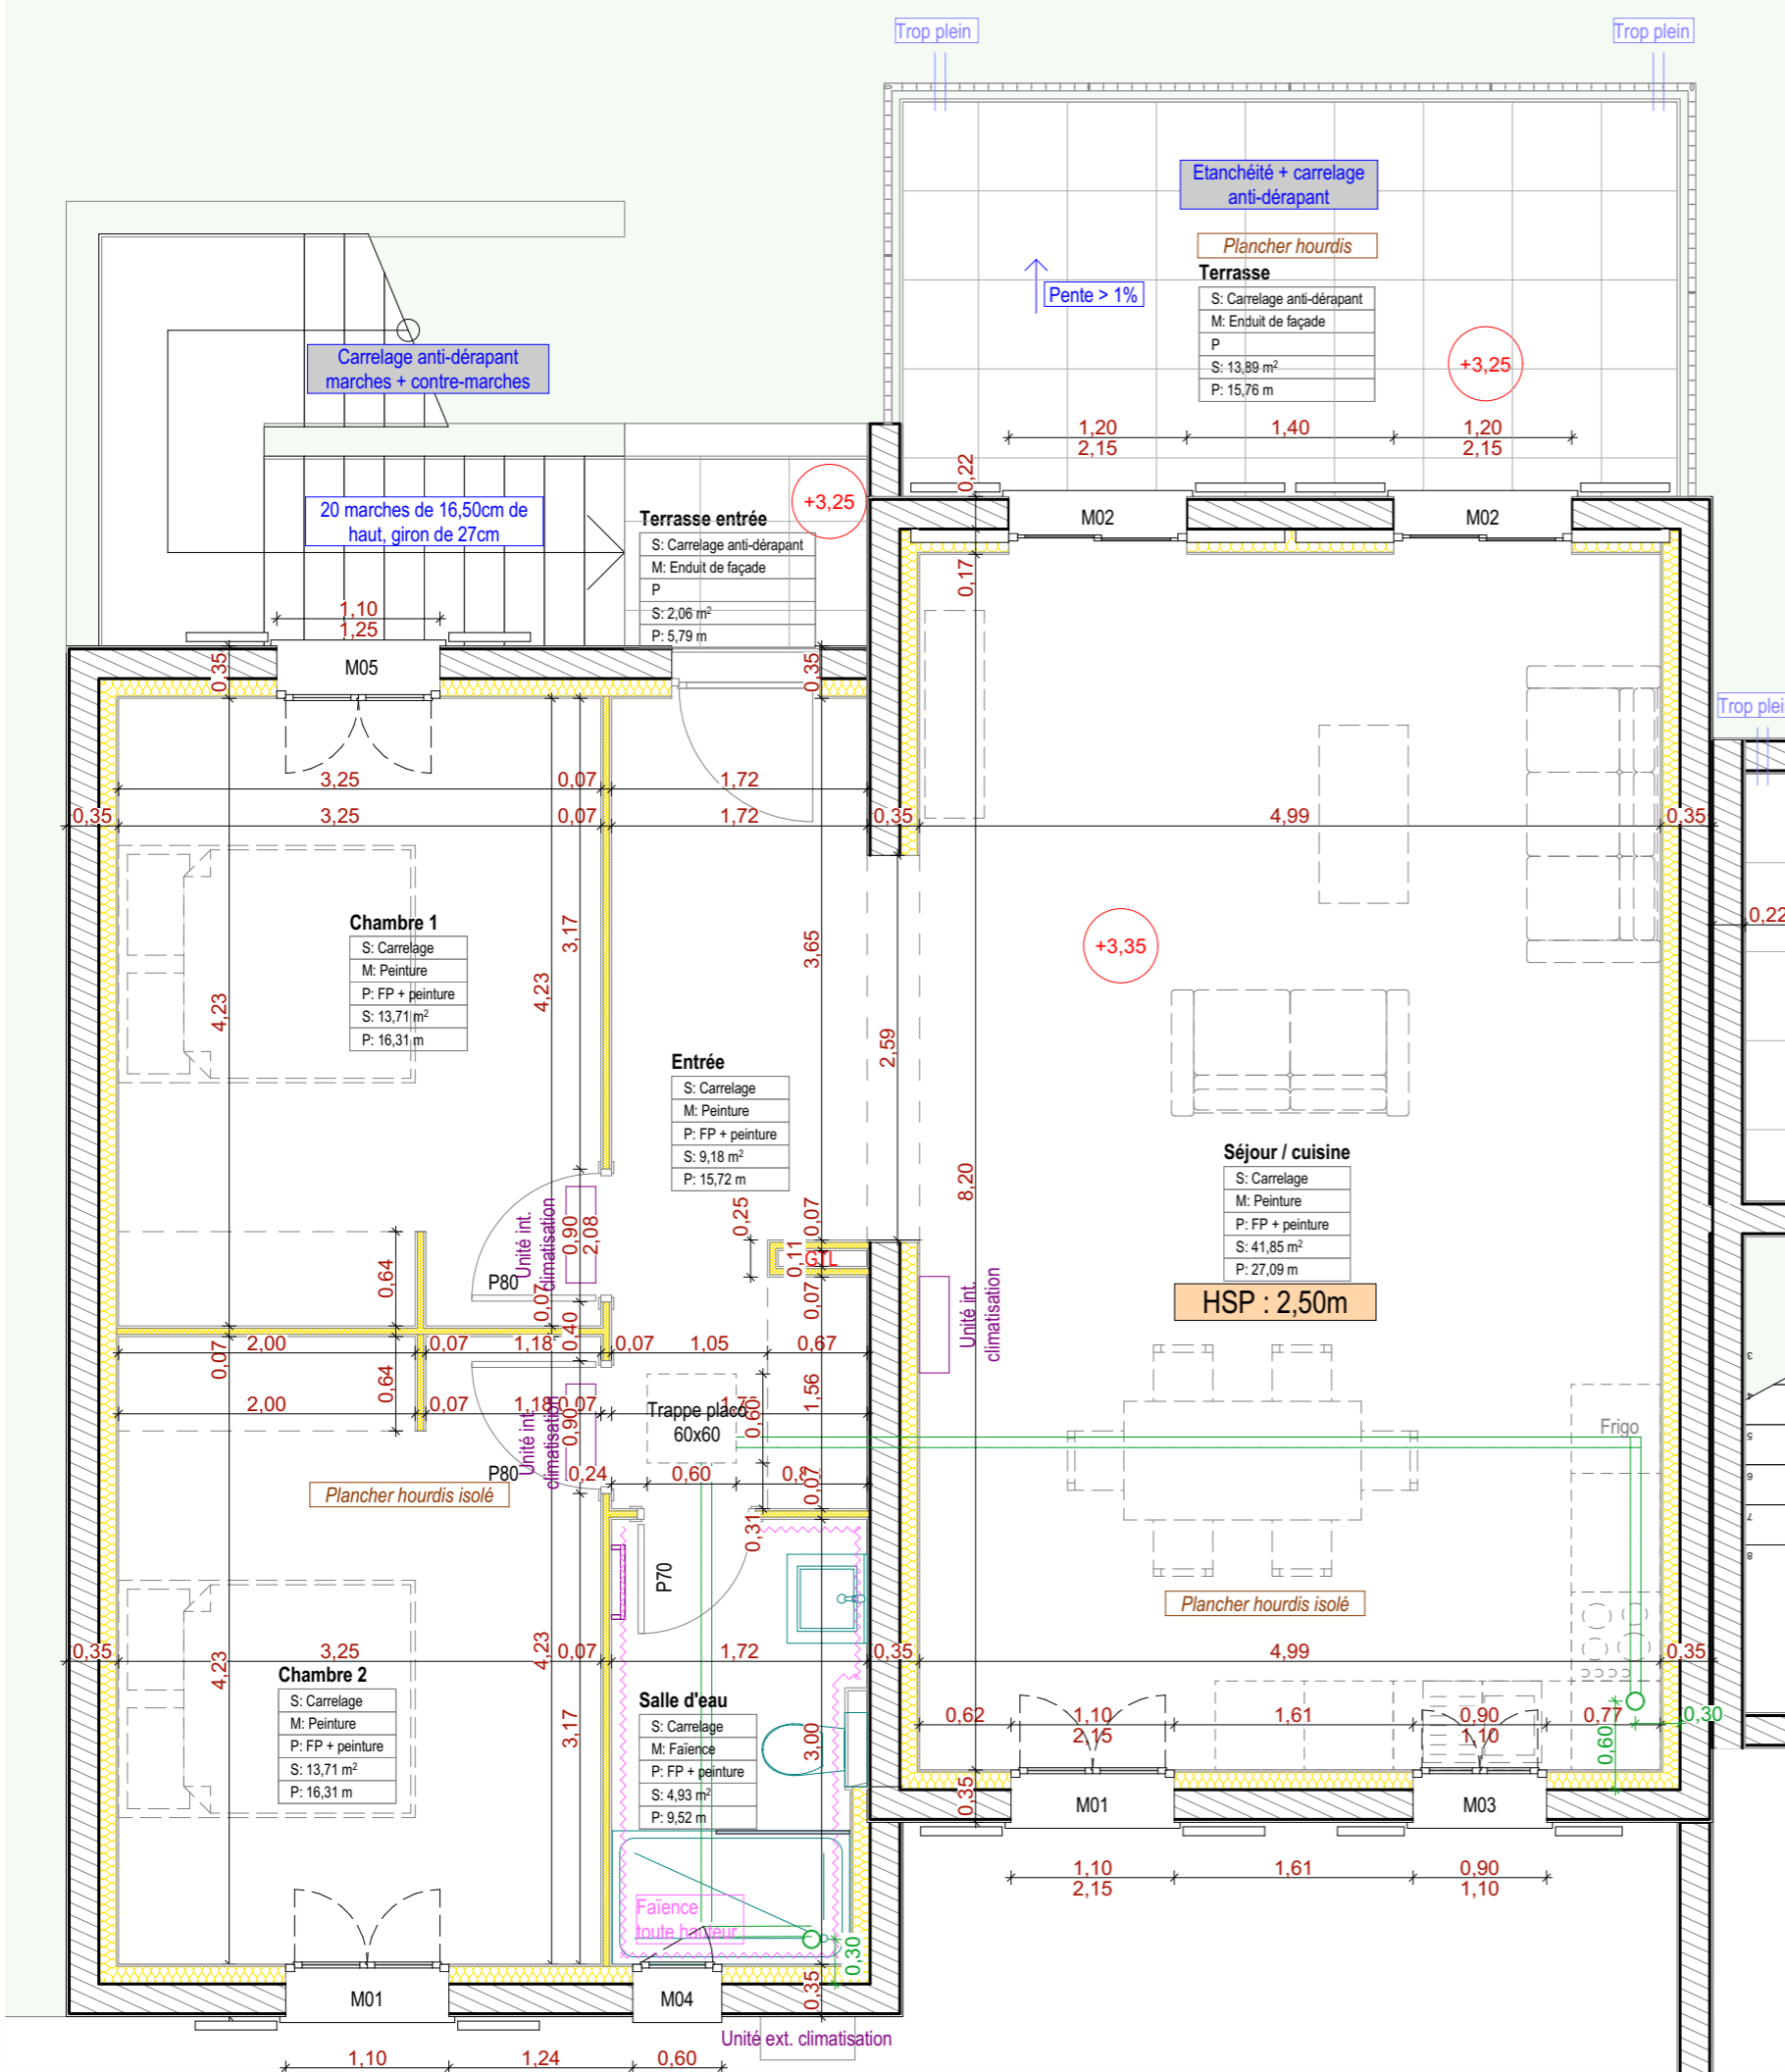

Aline COURTY Architecte DPLG 15 Lotissement Tombulu Bianco 20620 BIGUGLIA Tel: 06.21.06.62.08 courtyaline.architecture@gmail.com	VILLA 1 R+1 PLAN	PRO PRO-12
	Construction de 5 villas Commune de OLETTA SARL JPP 20232 OLETTA 11/06/2025	
	1:50	A3

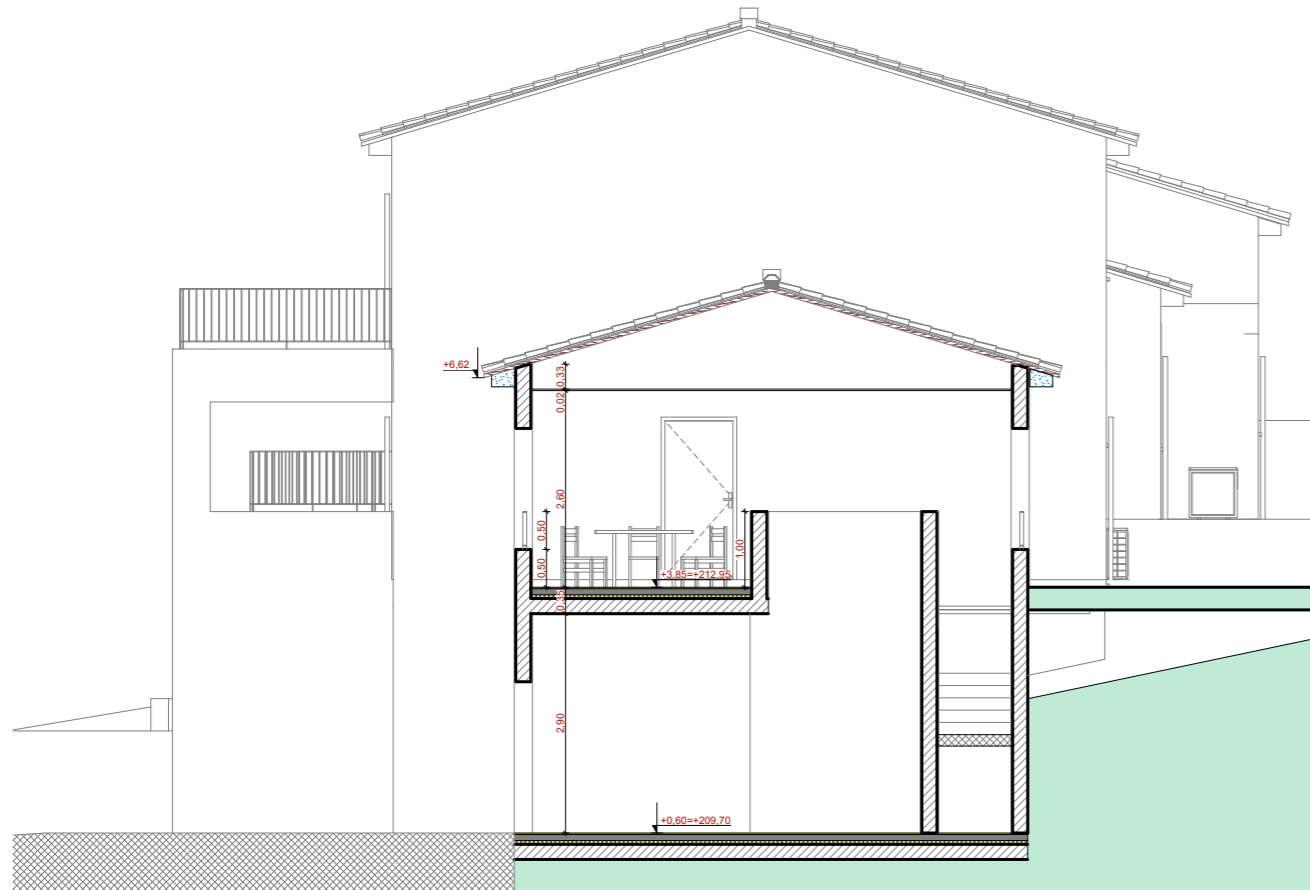

COUPE CC

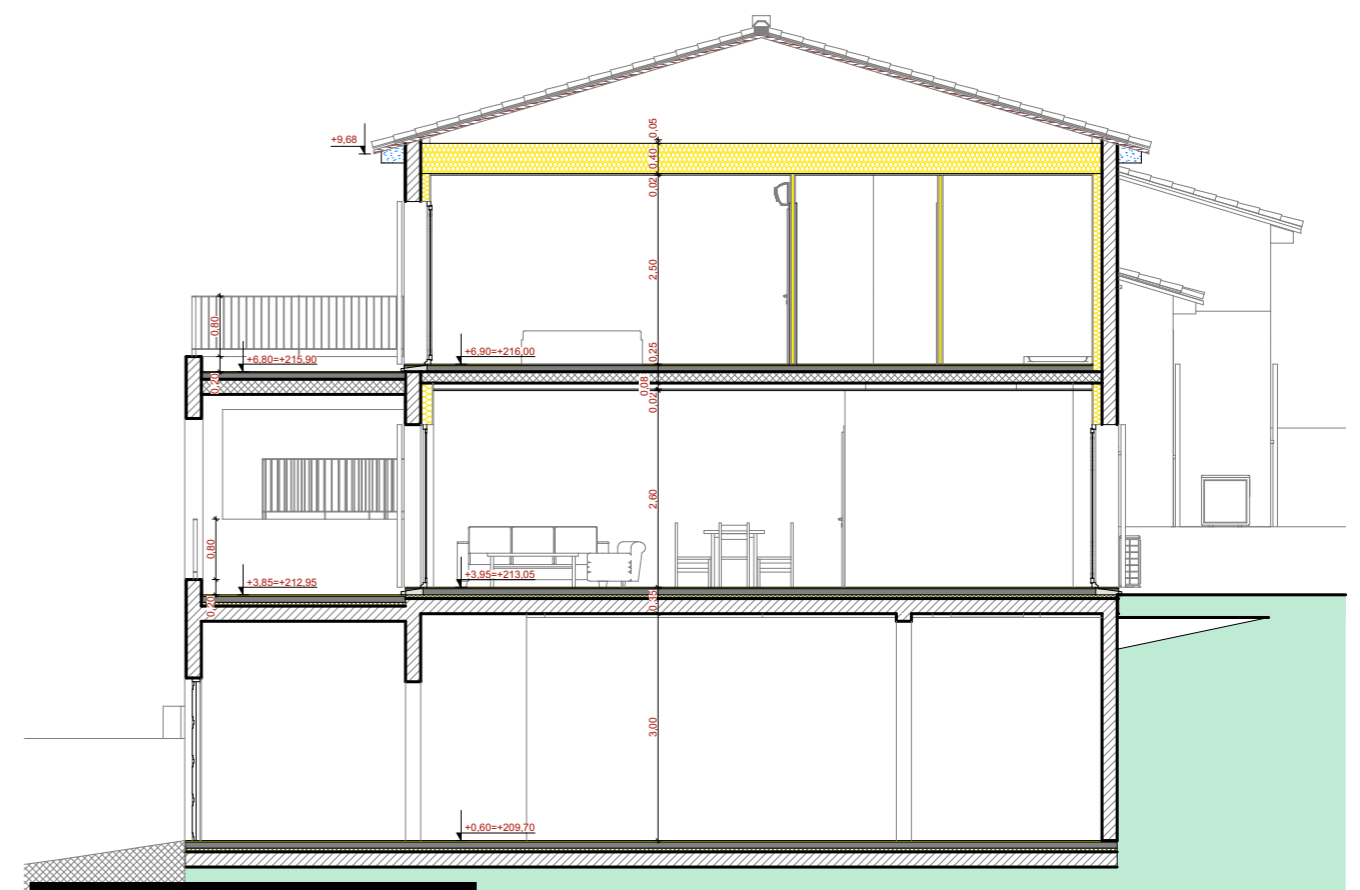


COUPE DD

Numéro de Zone	Pièces	Surface Mesurée
VILLA 2		
	Séjour / cuisine	40,03
	WC	3,91
	Chambre 2	13,68
	Chambre 1	12,64
	Dégagement	5,28
	Salle d'eau	5,63

SURFACE HABITABLE 81,17 m²


VILLA 2 - Annexes		
	Garage	67,80
	Porche	15,06
		82,86 m²

VILLA 2 - EXTERIEUR		
	Terrasse couverte	11,55
	Terrasse 1	15,06
	Terrasse 2	15,06
		41,67 m²

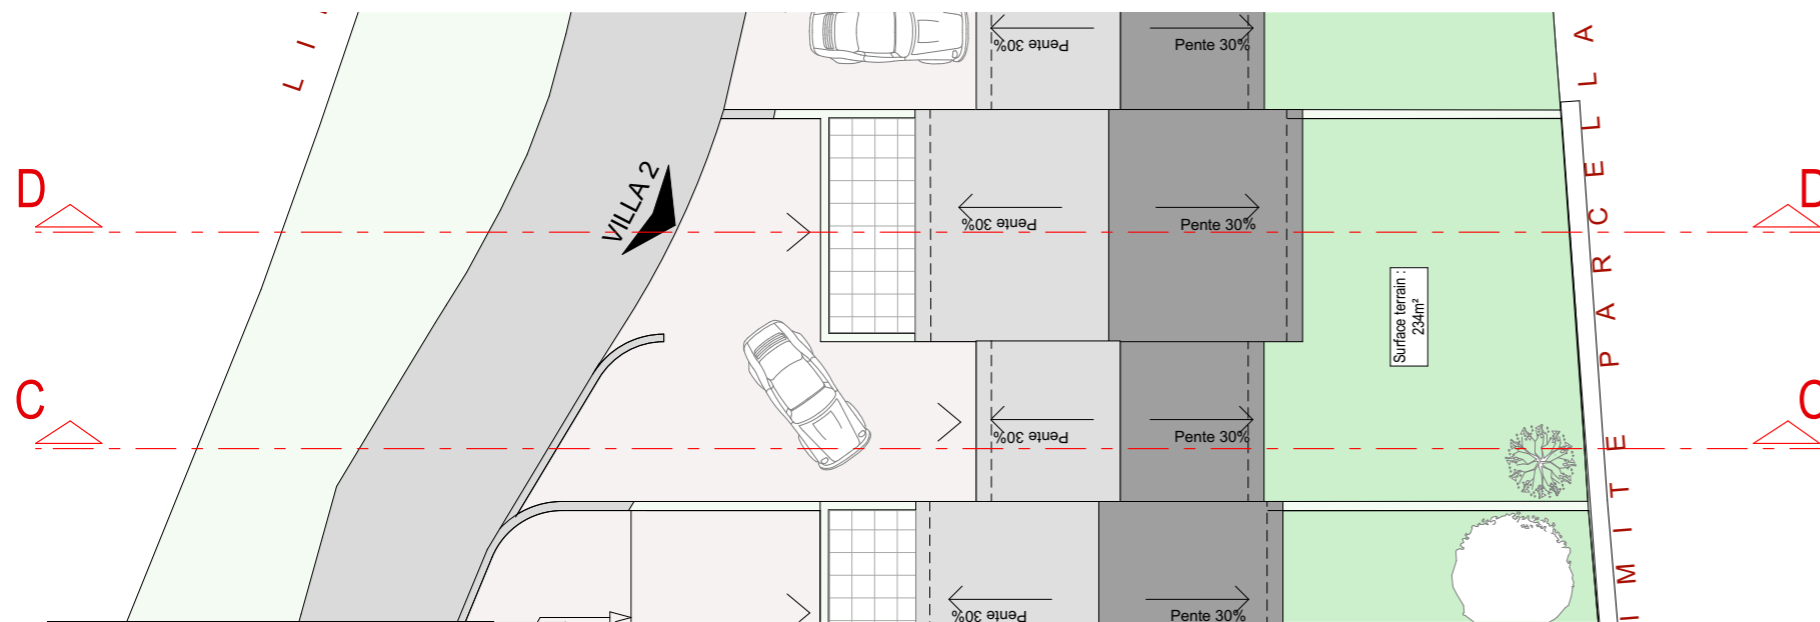

PLAN MASSE

Aline COURTY Architecte DPLG 15 Lotissement Tombulu Bianco 20620 BIGUGLIA Tel: 06.21.06.62.08 courtyaline.architecture@gmail.com	VILLA 2		PRO
	Construction de 5 villas Commune de OLETTA		PRO-20
	SARL JPP 20232 OLETTA	11/06/2025	1:100, 1:200
			A3

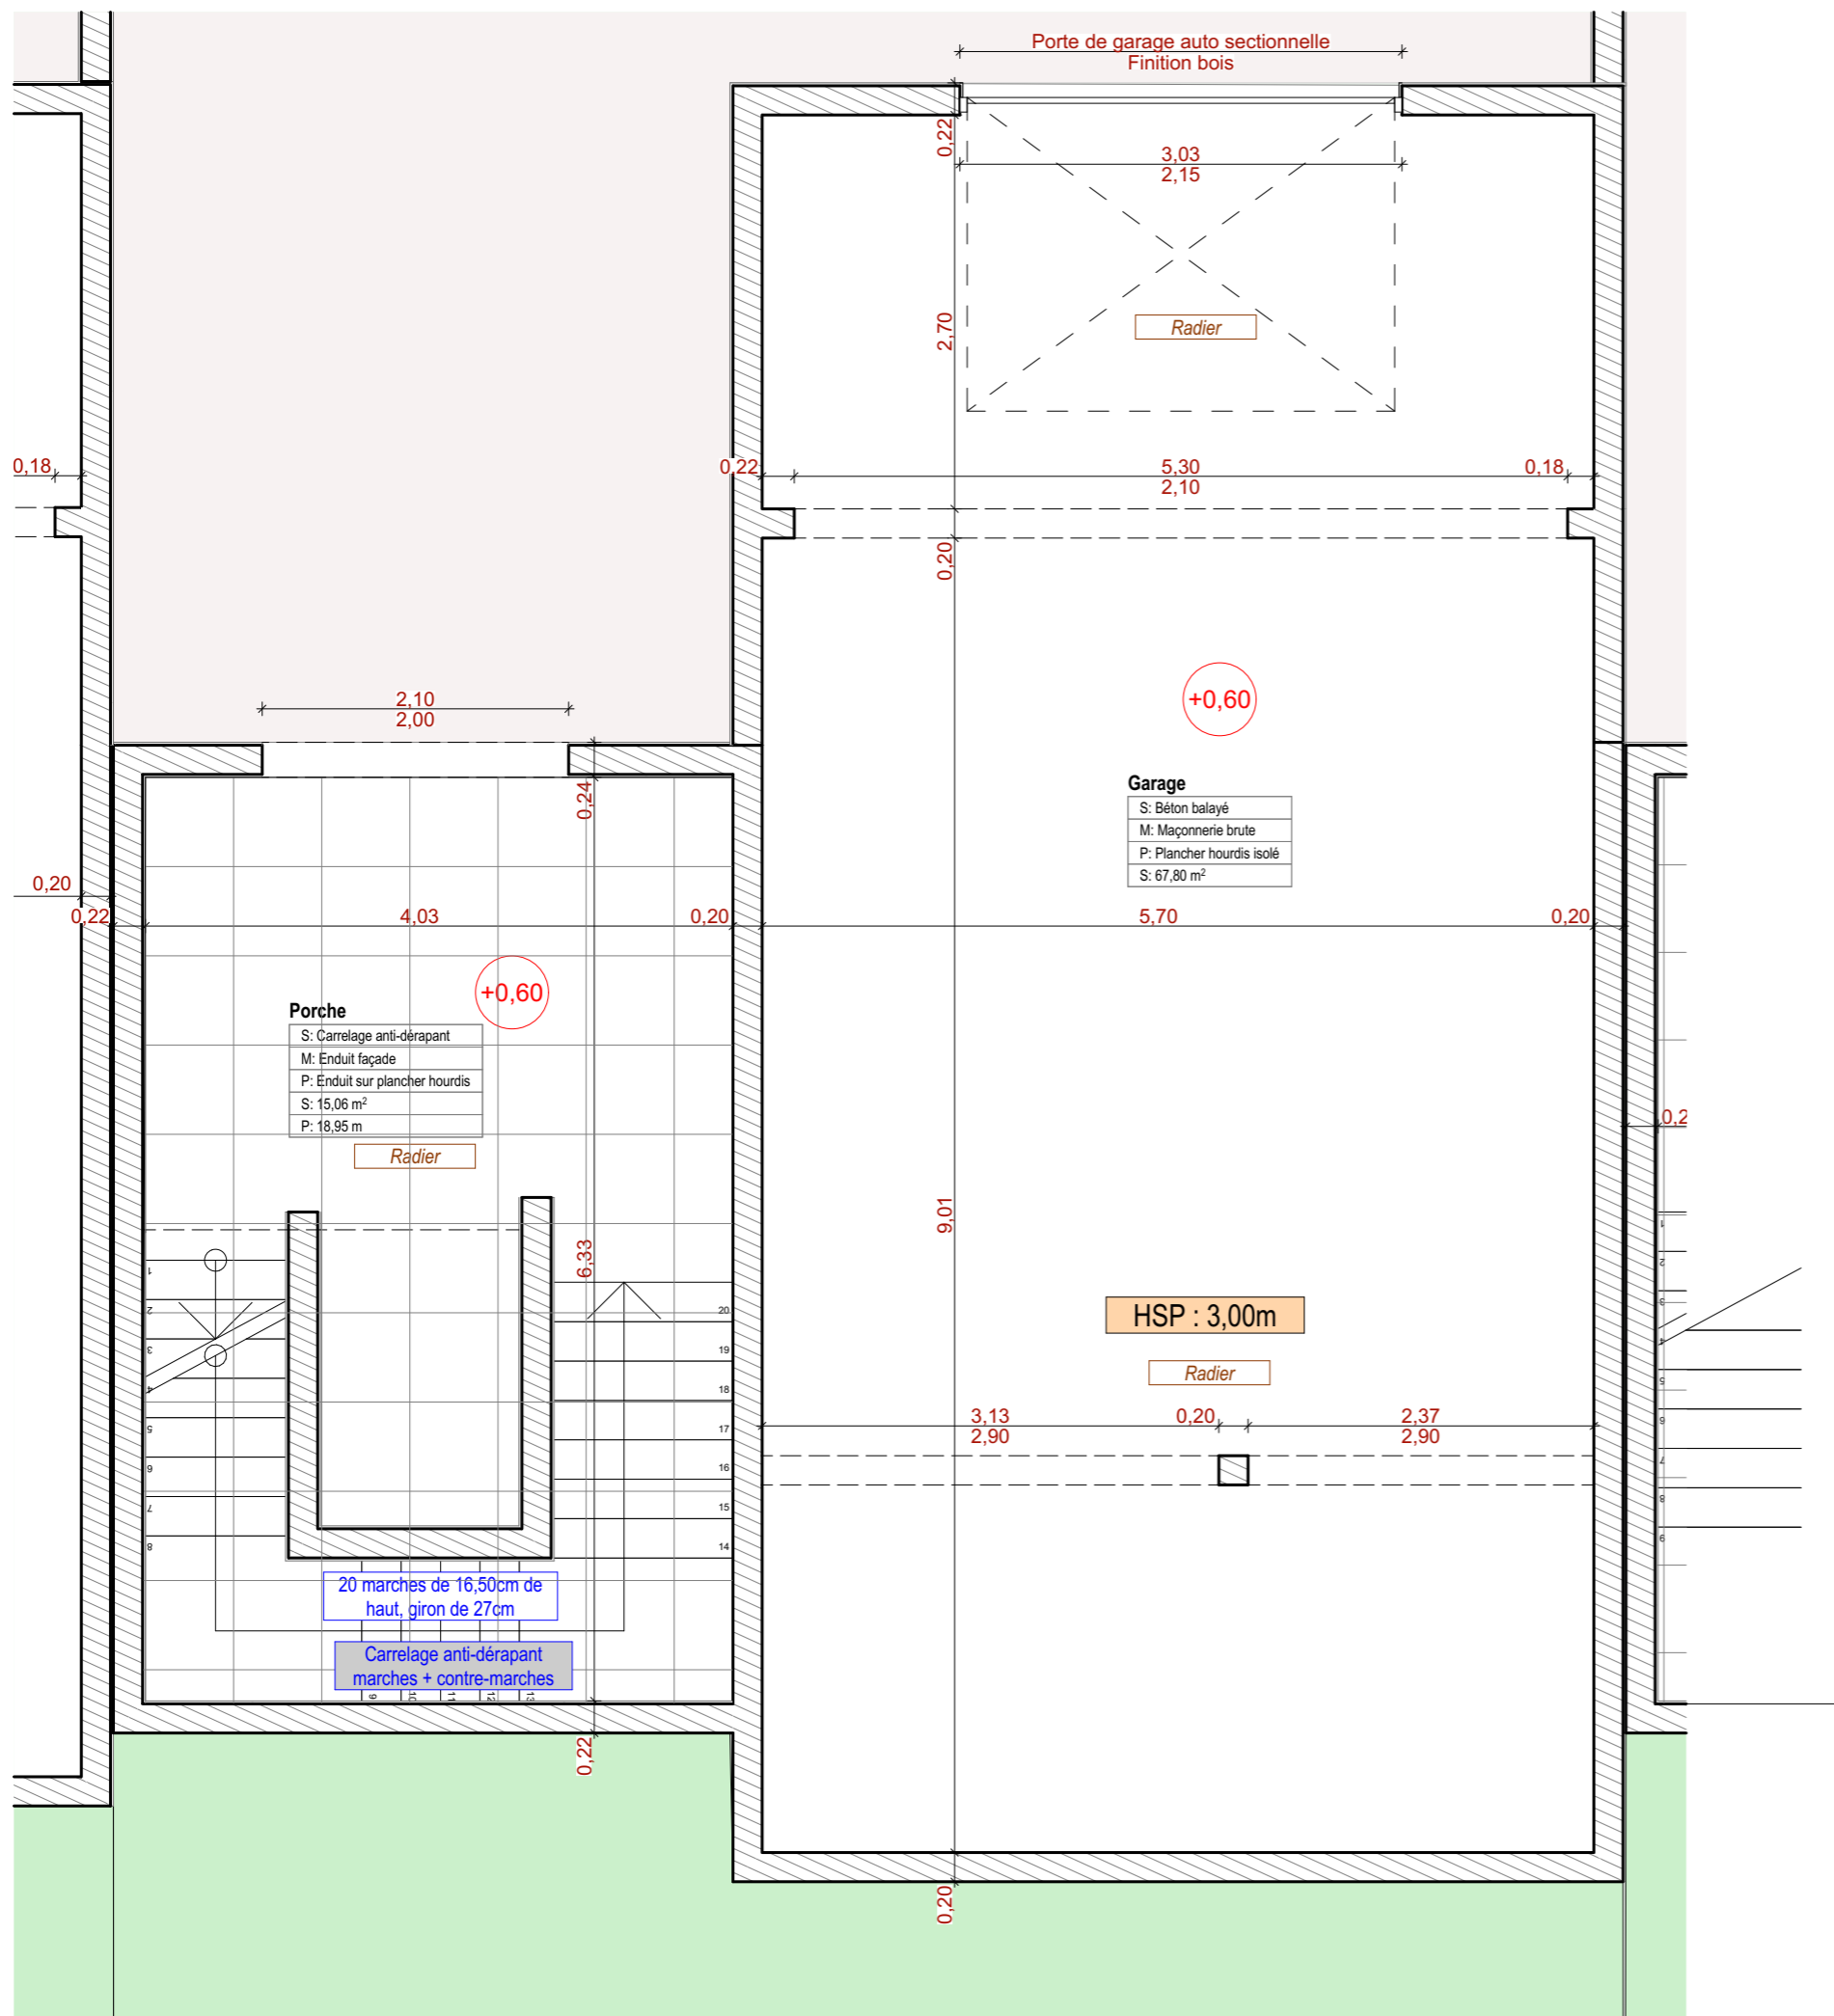

Aline COURTY
Architecte DPLG

15 Lotissement Tombulu Biancu
20620 BIGUGLIA
Tel: 06.21.06.62.08
courtyaline.architecture@gmail.com

VILLA 2
PLAN RDC

Construction de 5 villas
Commune de OLETTA


SARL JPP
20232 OLETTA

11/06/2025


1:50

PRO
PRO-21


A3

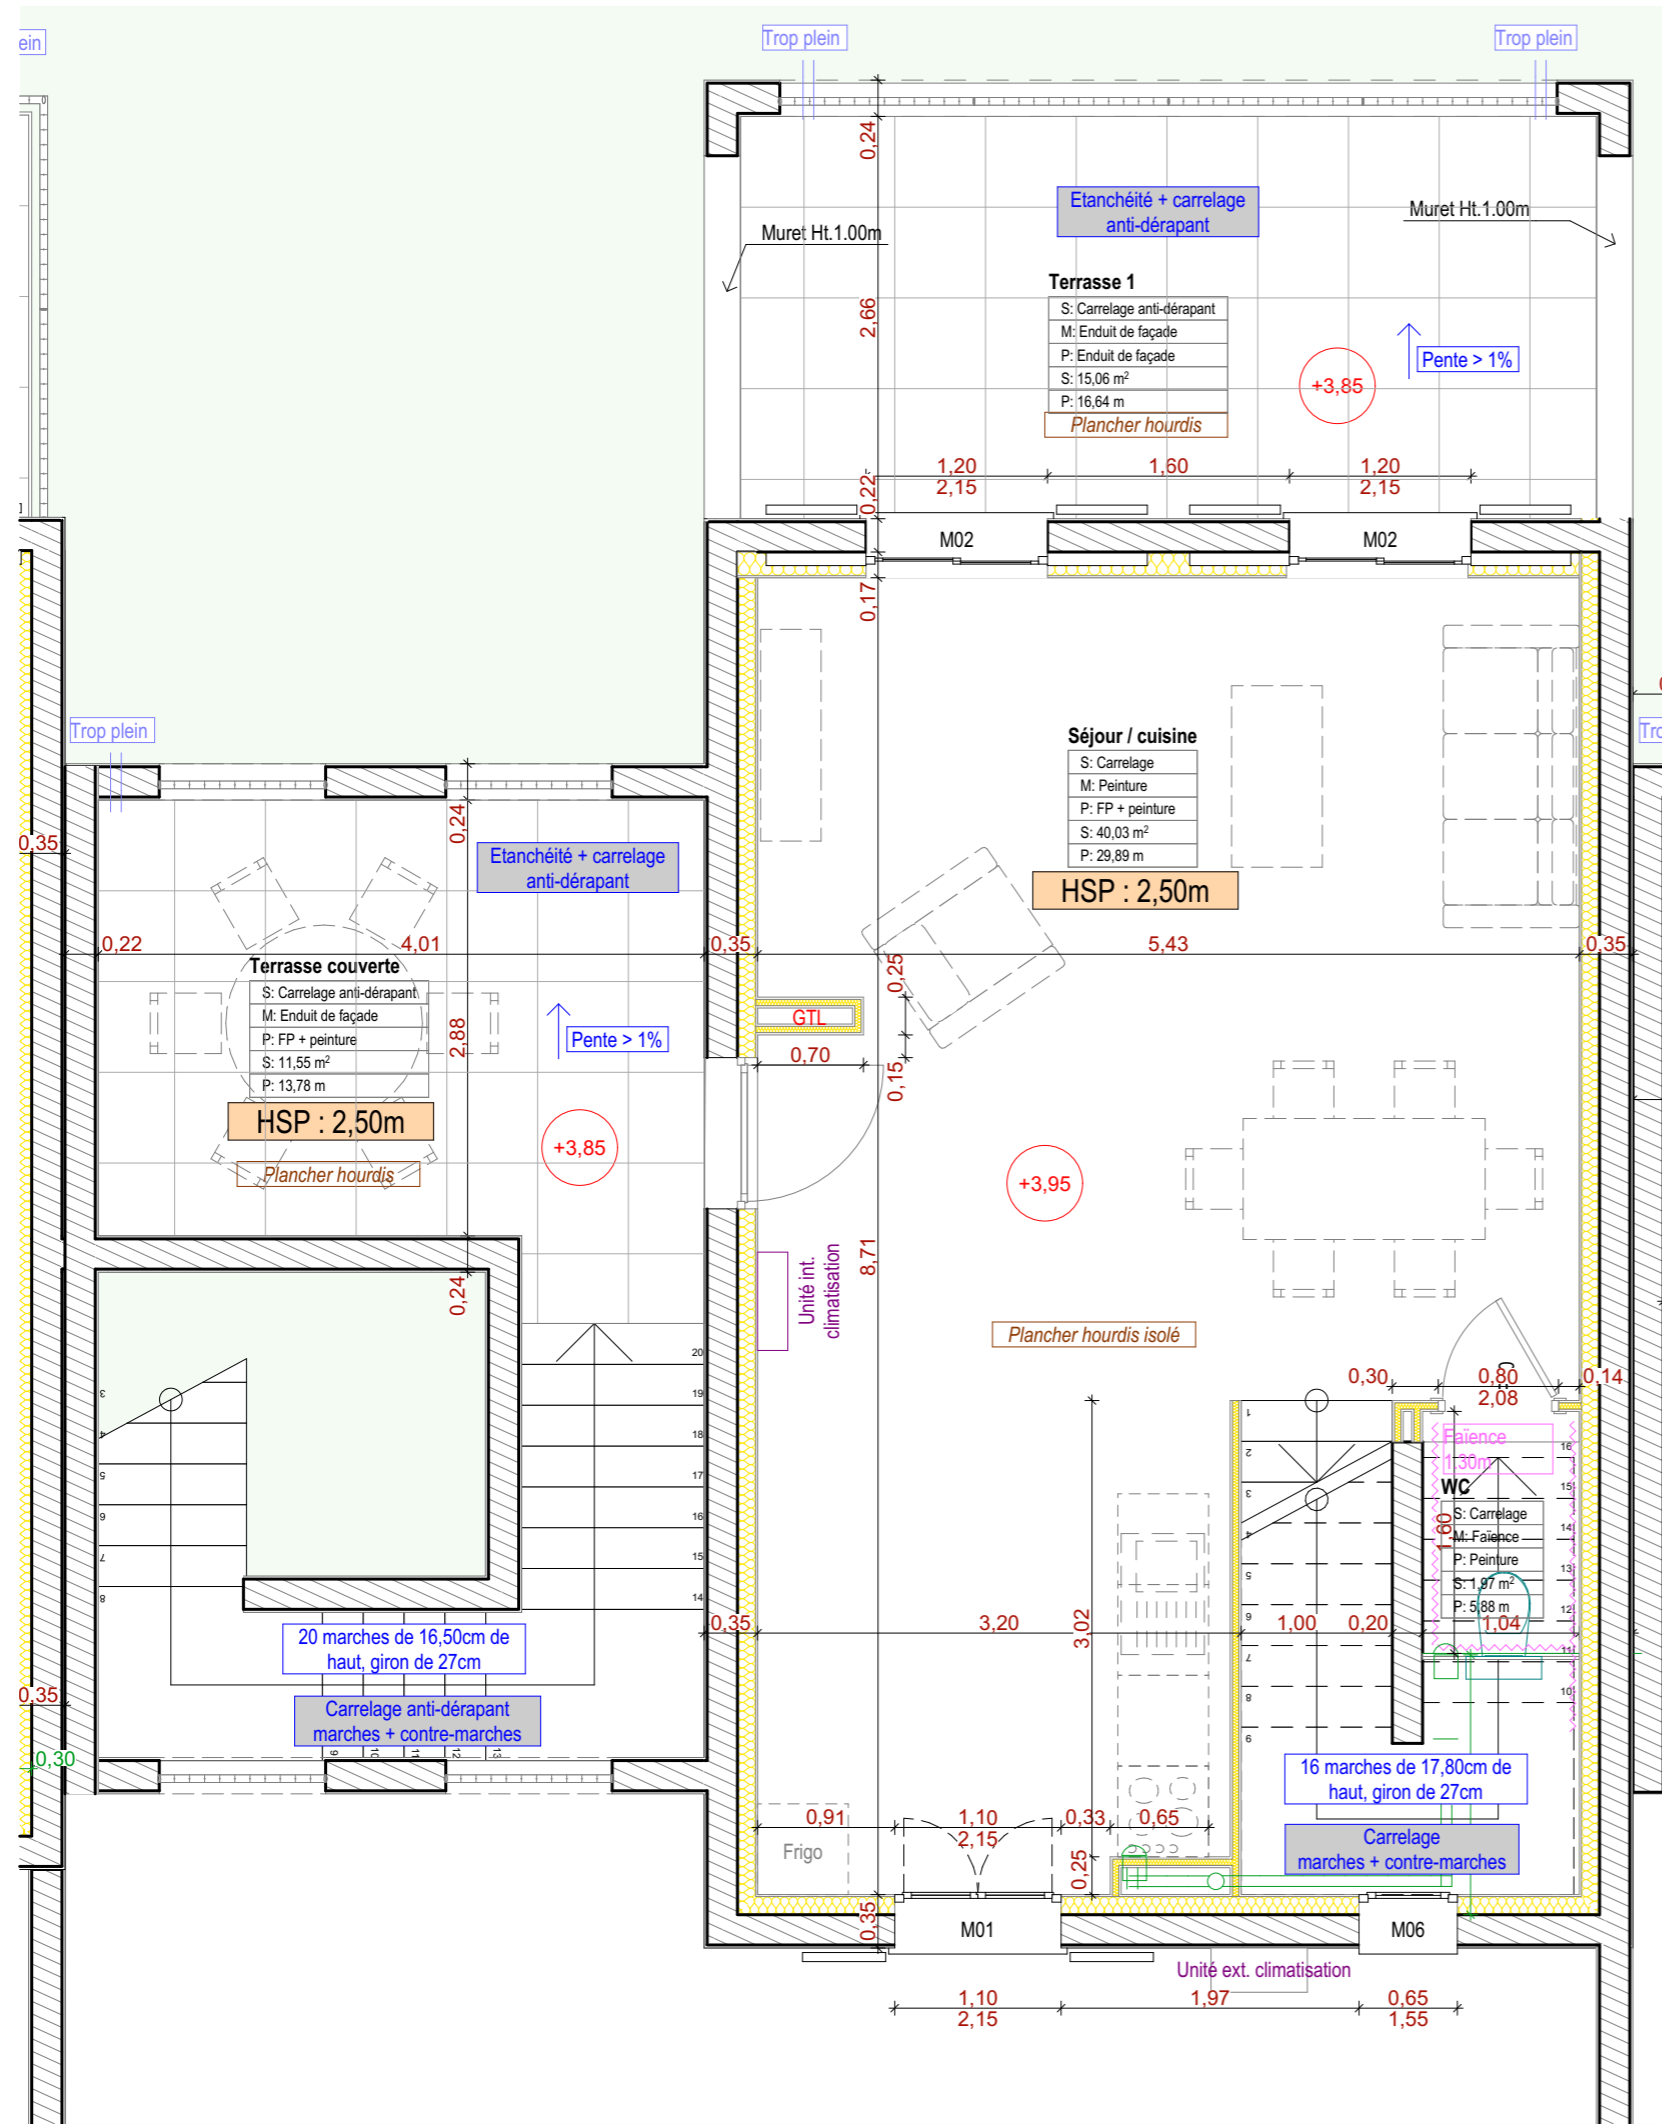

Aline COURTY Architecte DPLG 15 Lotissement Tombulu Bianco 20620 BIGUGLIA Tel: 06.21.06.62.08 courtyaline.architecture@gmail.com	VILLA 2 R+1	PLAN	PRO PRO-22
	Construction de 5 villas Commune de OLETTA		
	SARL JPP 20232 OLETTA	11/06/2025	1:50
			A3

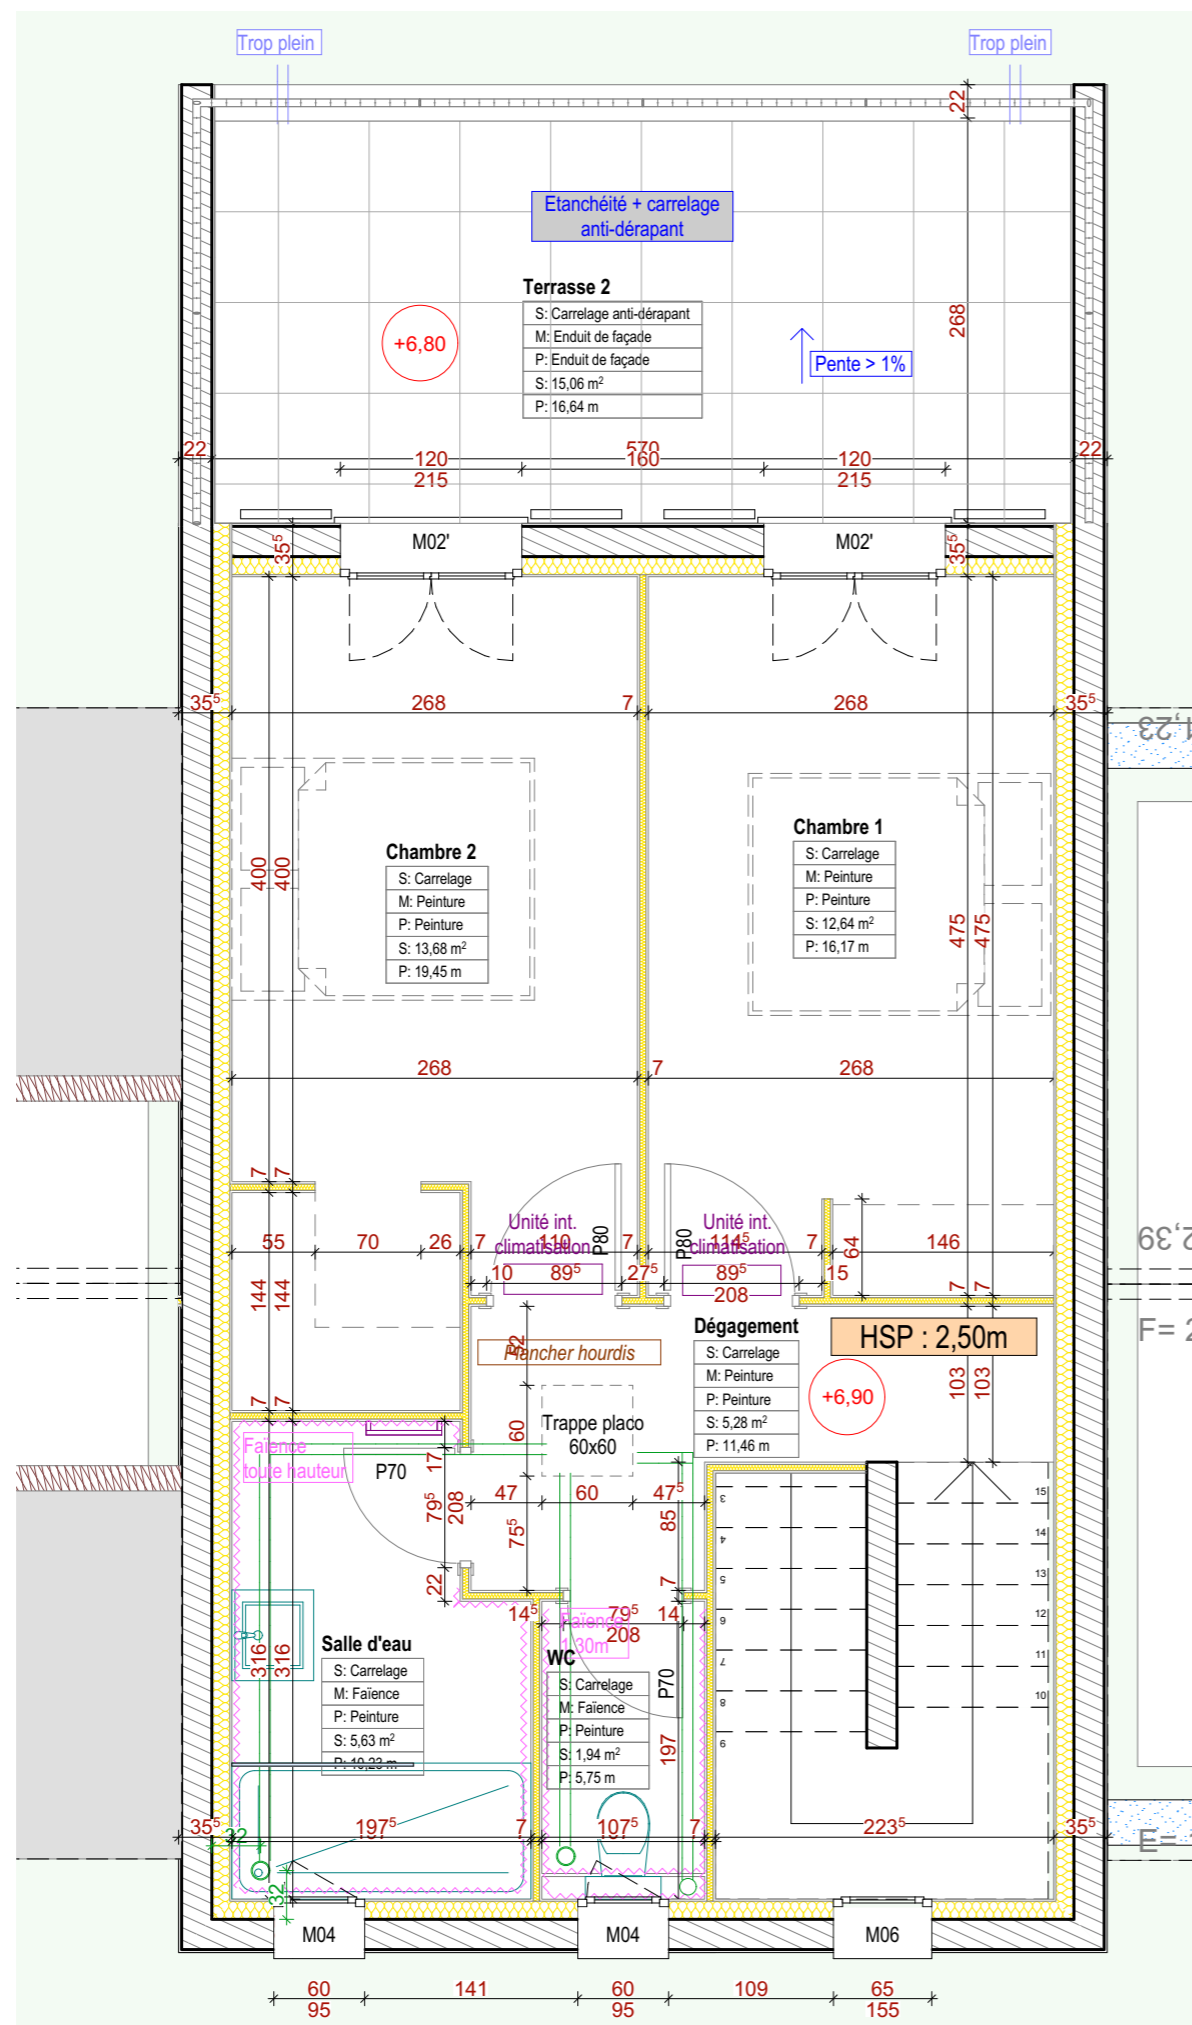

Aline COURT Architecte DPLG	VILLA 2 PLAN R+2		PRO PRO-23
	Construction de 5 villas Commune de OLETTA		
15 Lotissement Tombulu Biancu 20620 BIGUGLIA	SARL JPP 20232 OLETTA		
Tel: 06.21.06.62.08 courtyaline.architecture@gmail.com	11/06/2025	1:50	A3

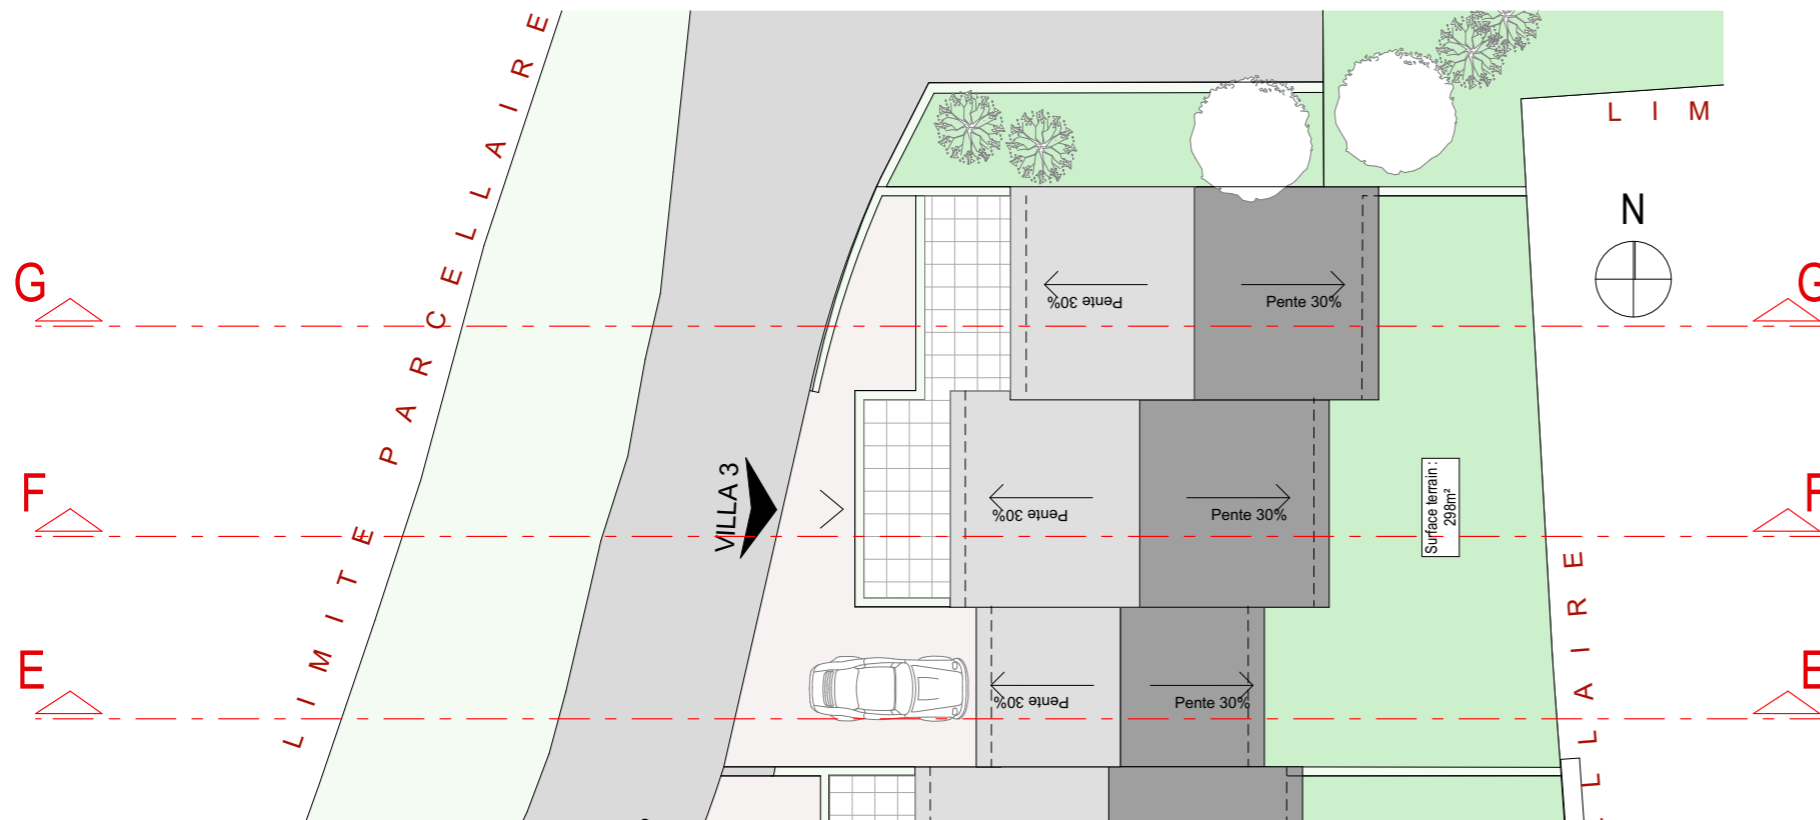


PLAN MASSE

Numéro de Zone	Pièces	Surface Mesurée
VILLA 3		
	Séjour / cuisine	42,55
	Dégagement	3,95
	Chambre 1	15,13
	Salle d'eau	6,83
	Chambre 2	13,41
	WC	2,58


SURFACE HABITABLE 84,45 m²

VILLA 3 - Annexes		
	Garage	61,68
	Porche	15,09
		76,77 m²


VILLA 3 - EXTERIEUR		
	Terrasse couverte	11,53
	Terrasse	27,96
		39,49 m²

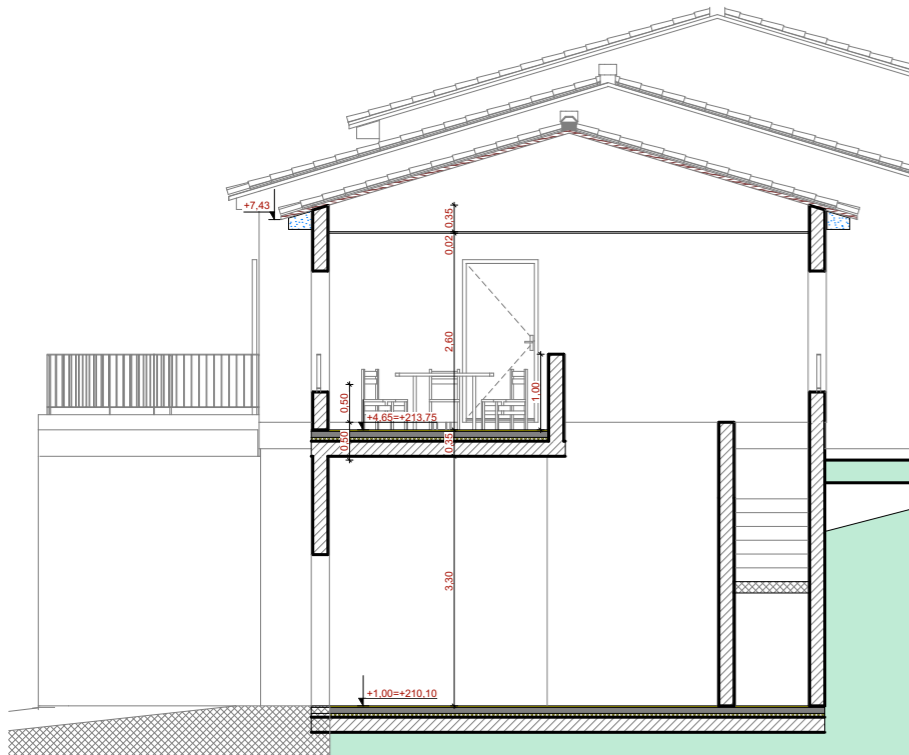

COUPE EE

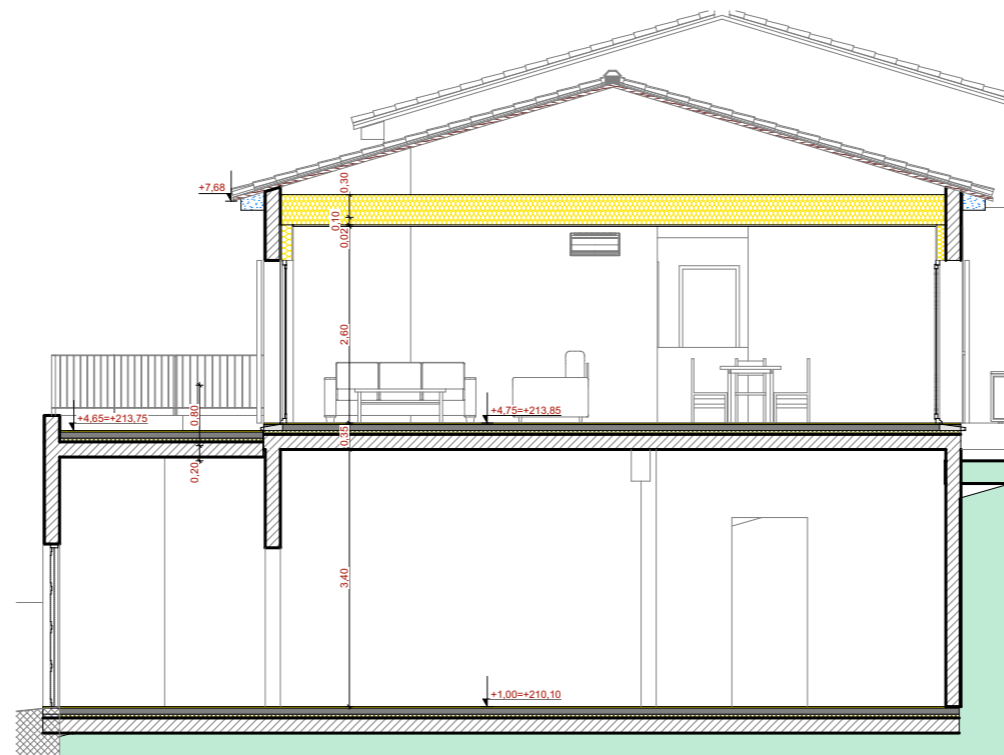

COUPE FF

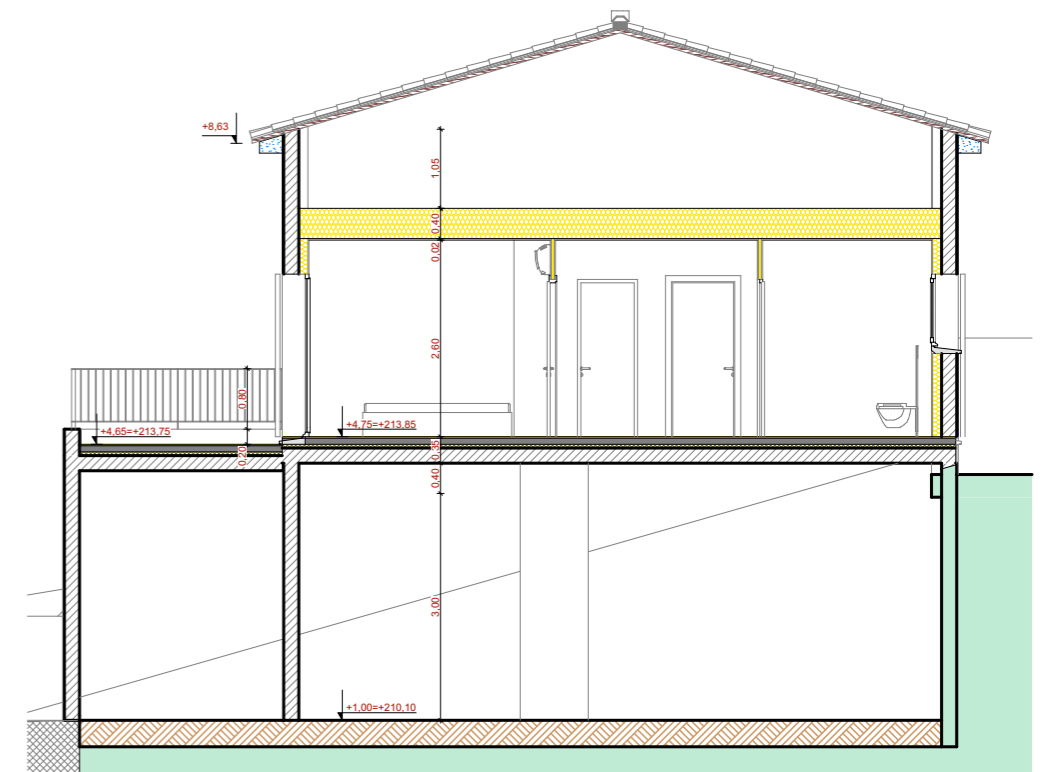


COUPE GG

Aline COURTY
Architecte DPLG

15 Lotissement Tombulu Bianco
20620 BIGUGLIA
Tel: 06.21.06.62.08
courtyaline.architecture@gmail.com

VILLA 3		PRO
		PRO-30
Construction de 5 villas Commune de OLETTA		
SARL JPP 20232 OLETTA		
11/06/2025	1:100, 1:200	A3

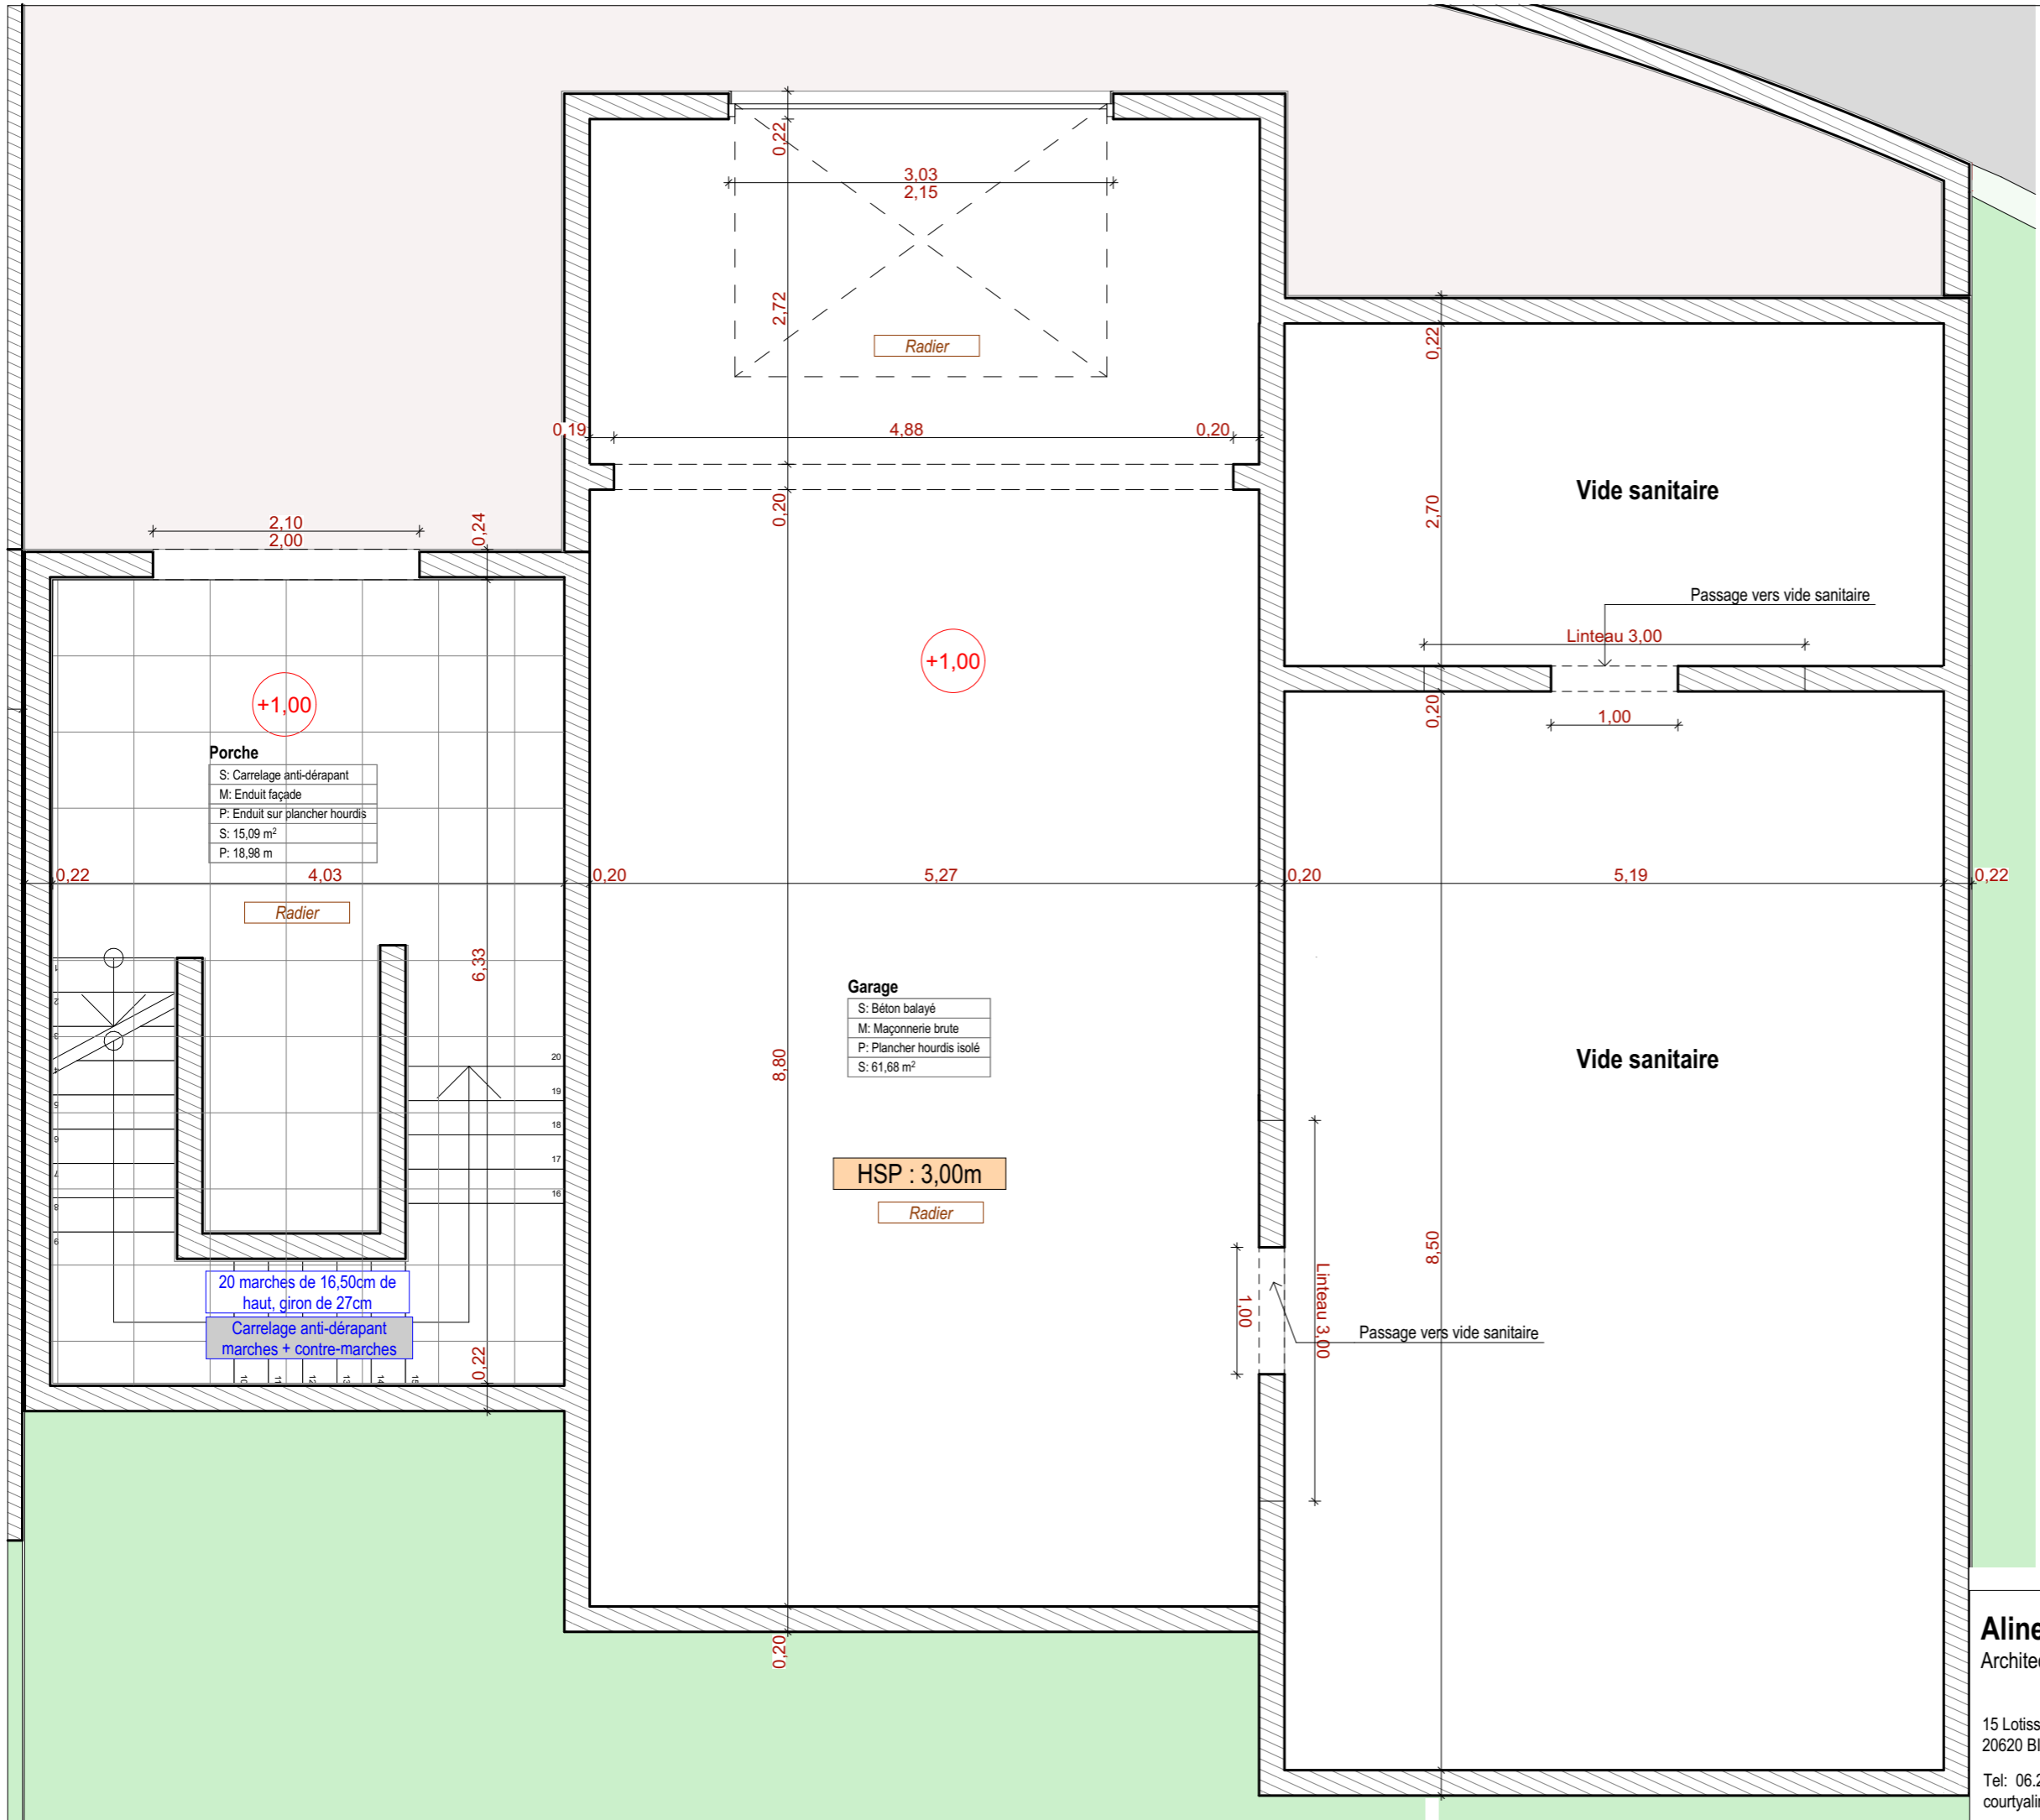


Aline COURTY
Architecte DPLG

15 Lotissement Tombulu Biancu
20620 BIGUGLIA

Tel: 06.21.06.62.08
courtyaline.architecture@gmail.com

VILLA 3 PLAN RDC	PRO PRO-31		
	Construction de 5 villas Commune de OLETTA		
SARL JPP 20232 OLETTA			
11/06/2025	1:50	A3	

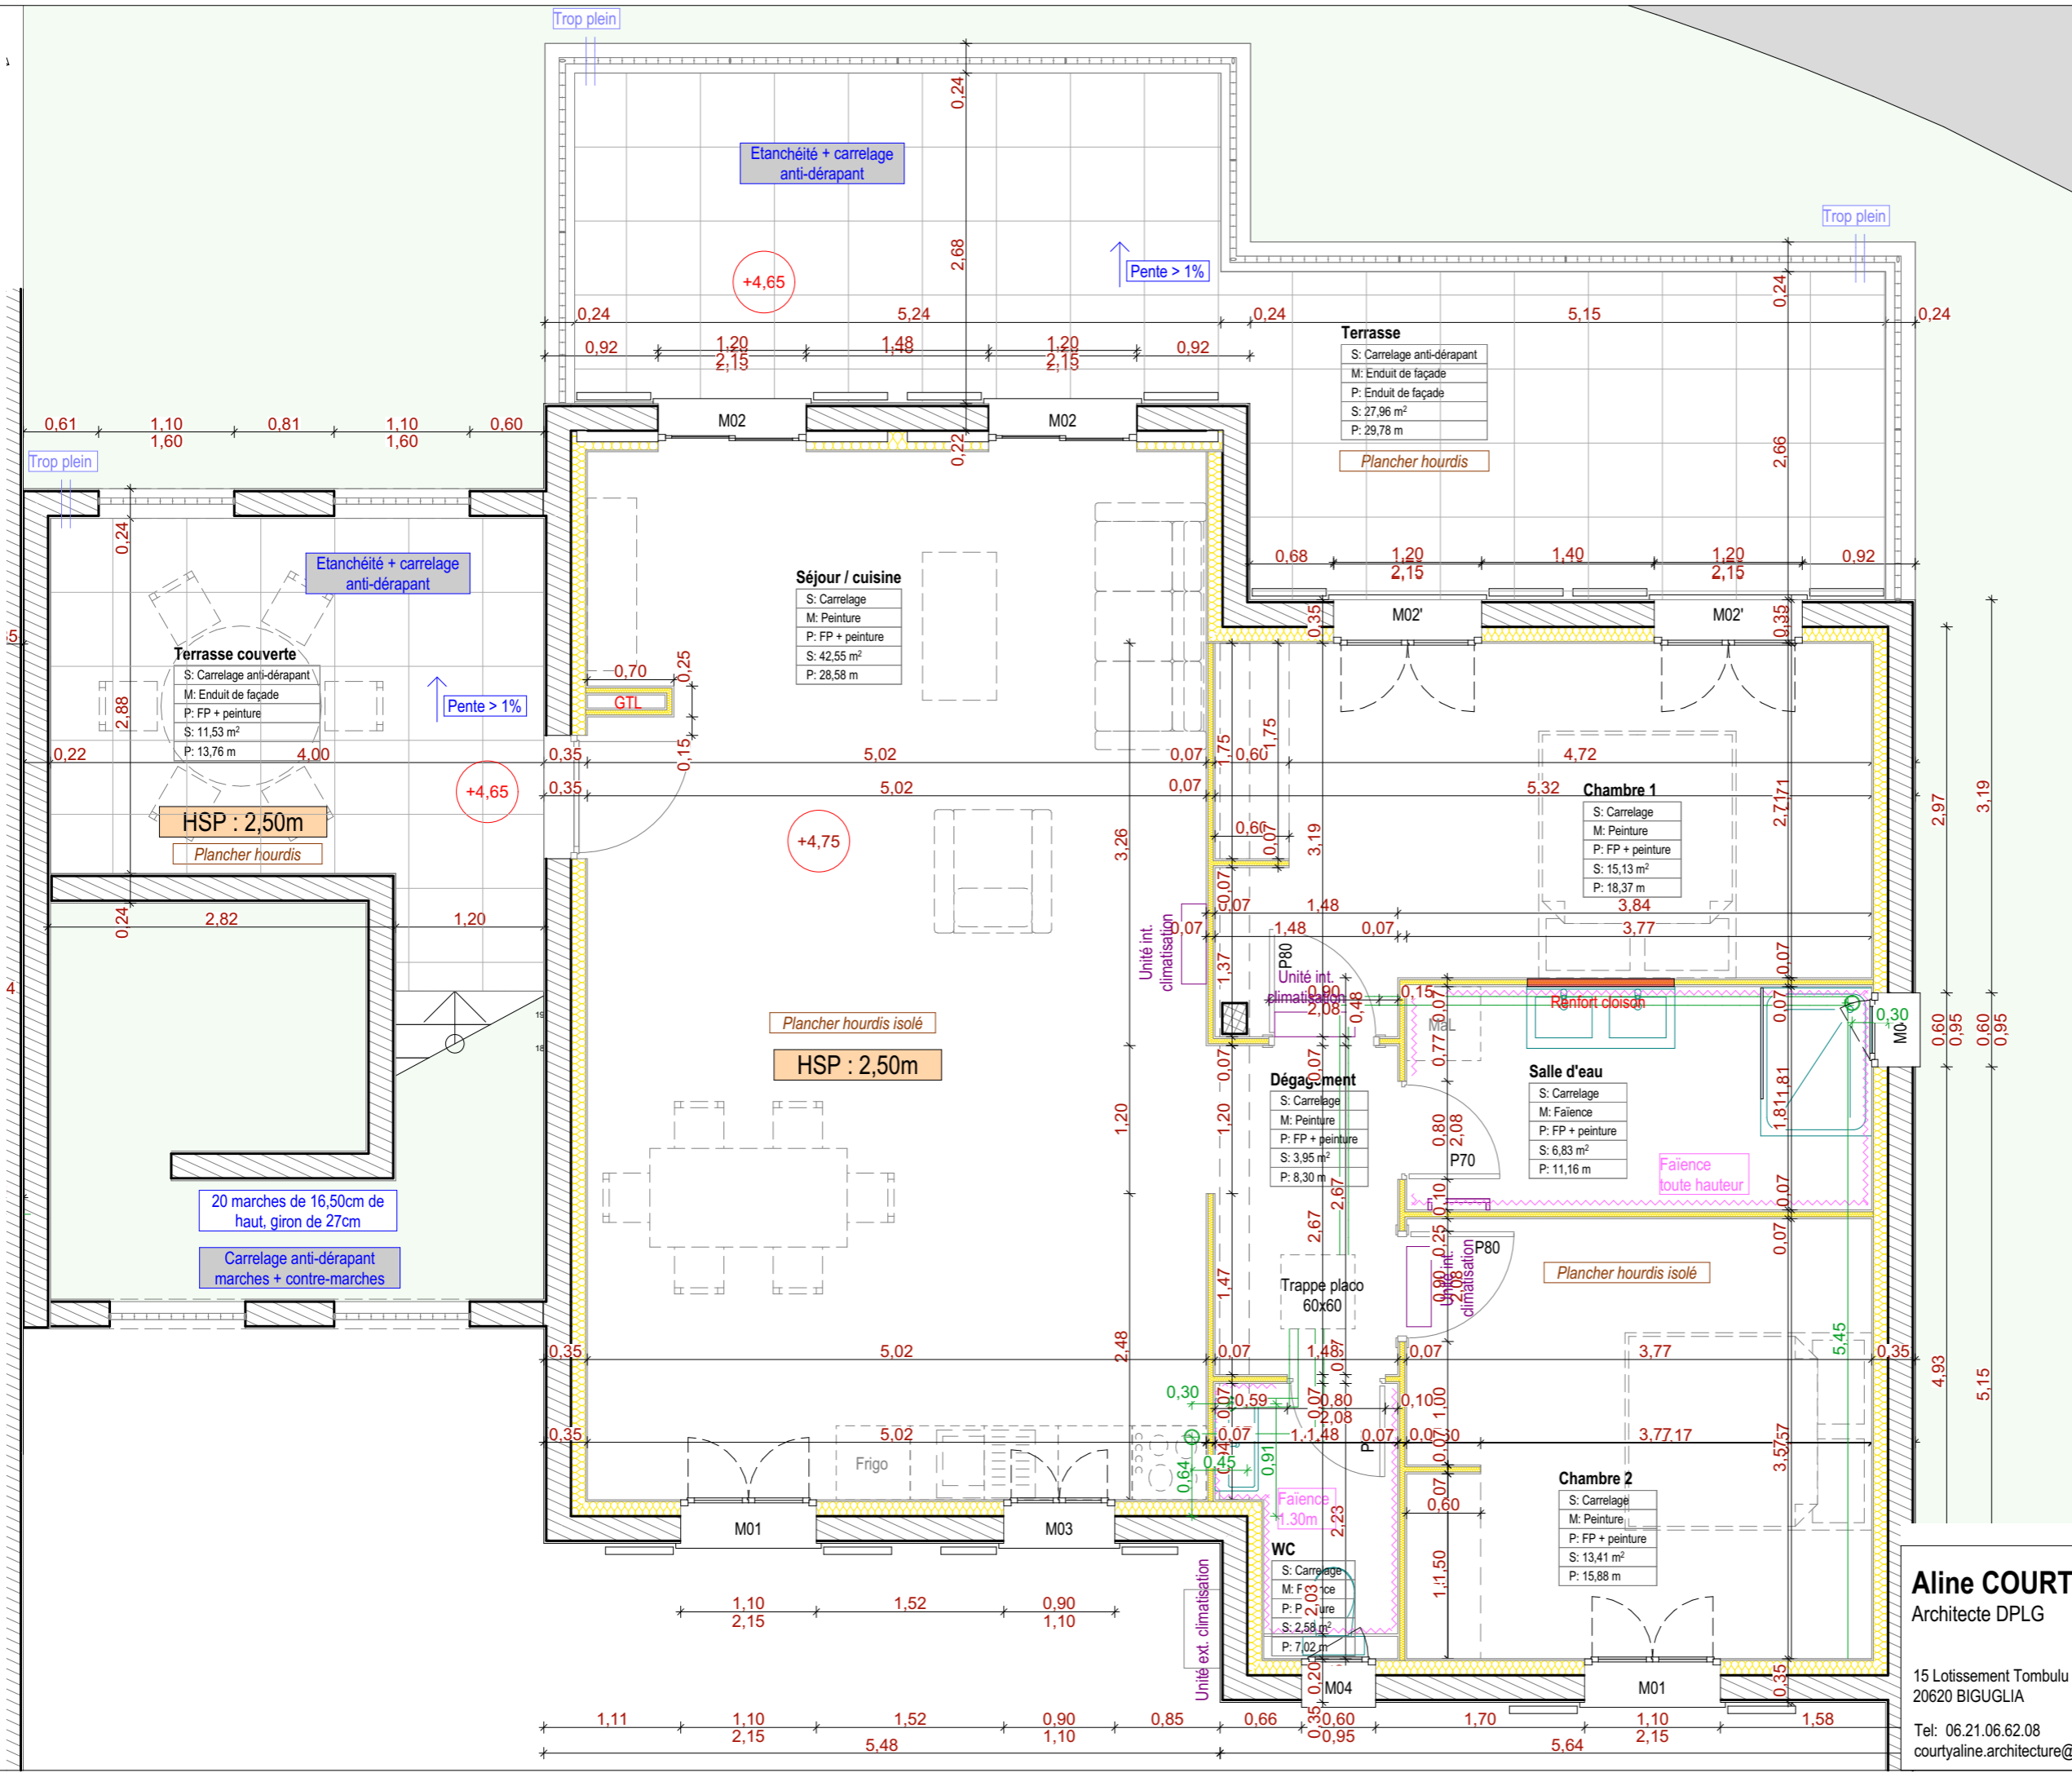


Aline COURTY
 Architecte DPLG



15 Lotissement Tombulu Bianco
 20620 BIGUGLIA

Tel: 06.21.06.62.08
 courtyaline.architecture@gmail.com


VILLA 3 PLAN R+1		PRO PRO-32
Construction de 5 villas Commune de OLETTA		
SARL JPP 20232 OLETTA		
11/06/2025	1:50	A3

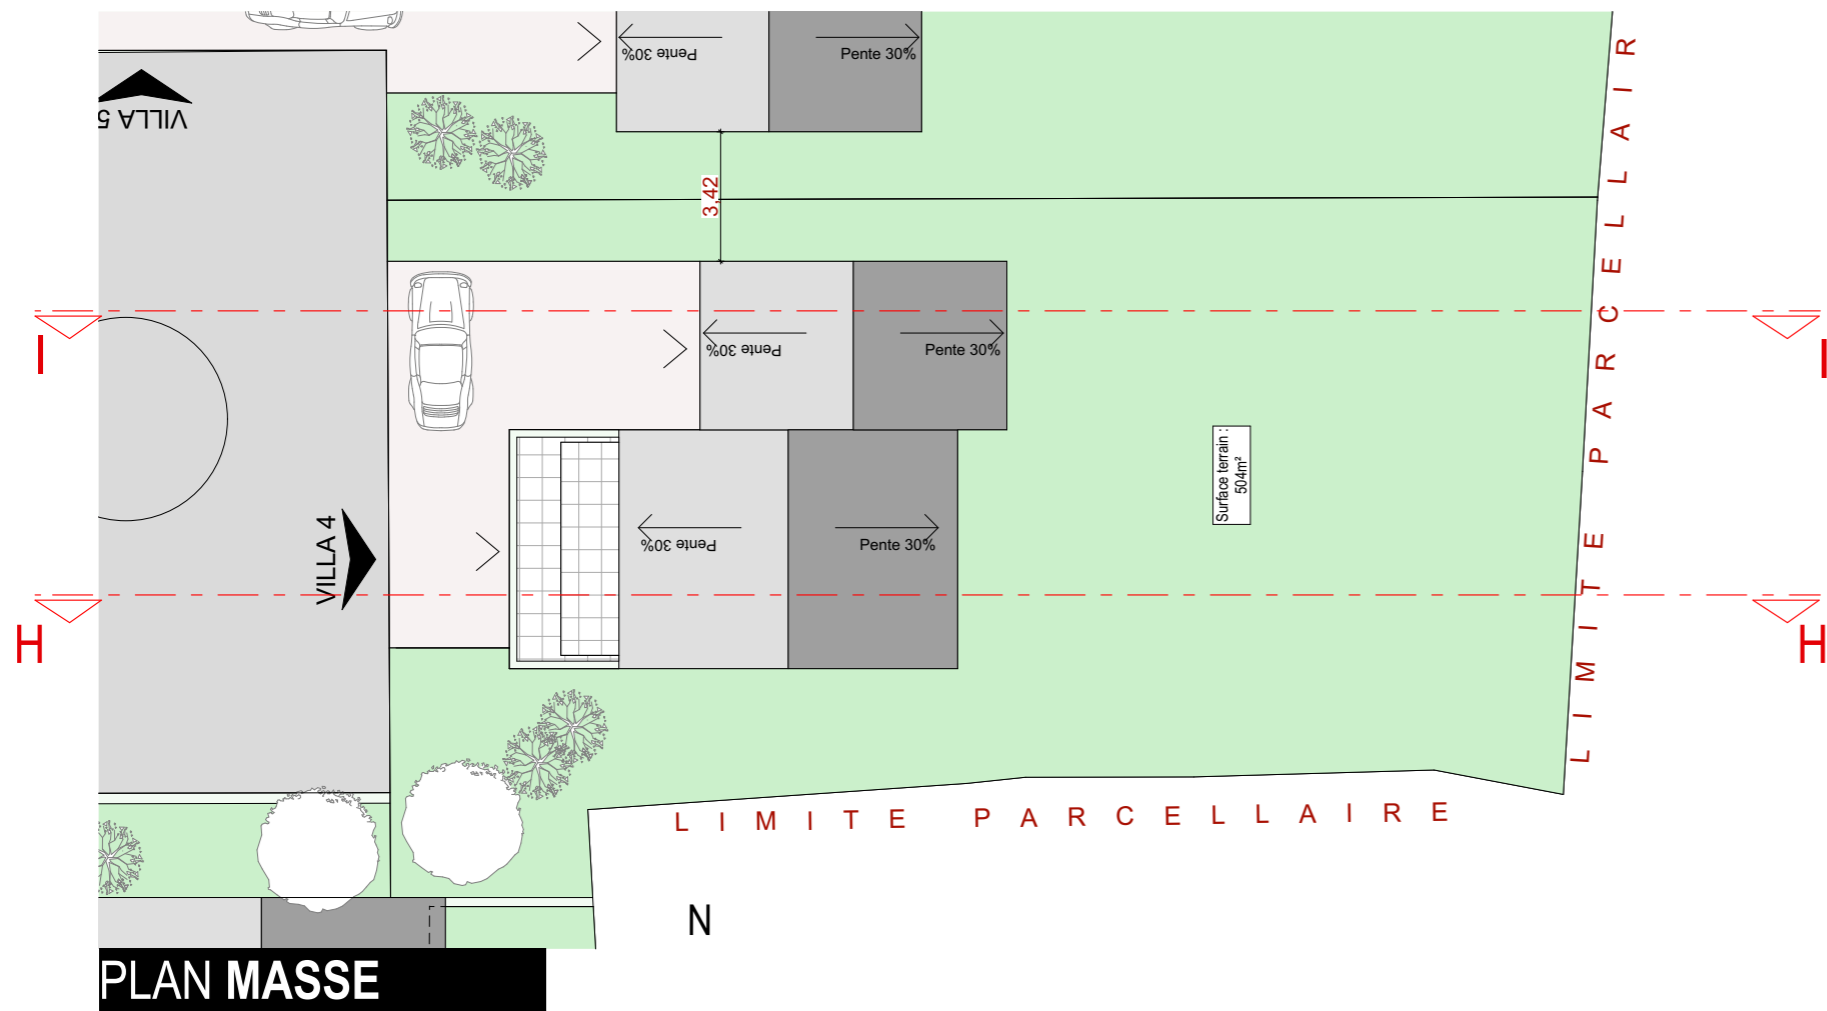


Numéro de Zone	Pièces	Surface Mesurée
VILLA 4		
	Entrée	15,82
	Séjour / cuisine	60,21
	Salle d'eau	5,09
	Chambre 3	15,42
	Chambre 2	13,37
	Chambre 1	11,10
	Dégagement/Bureau	13,46
	WC	4,22
SURFACE HABITABLE		138,69 m²
VILLA 4 - Annexes		
	Garage	64,35
		64,35 m²
VILLA 4 - EXTERIEUR		
	Terrasse	16,44
	Terrasse 2	10,72
		27,16 m²

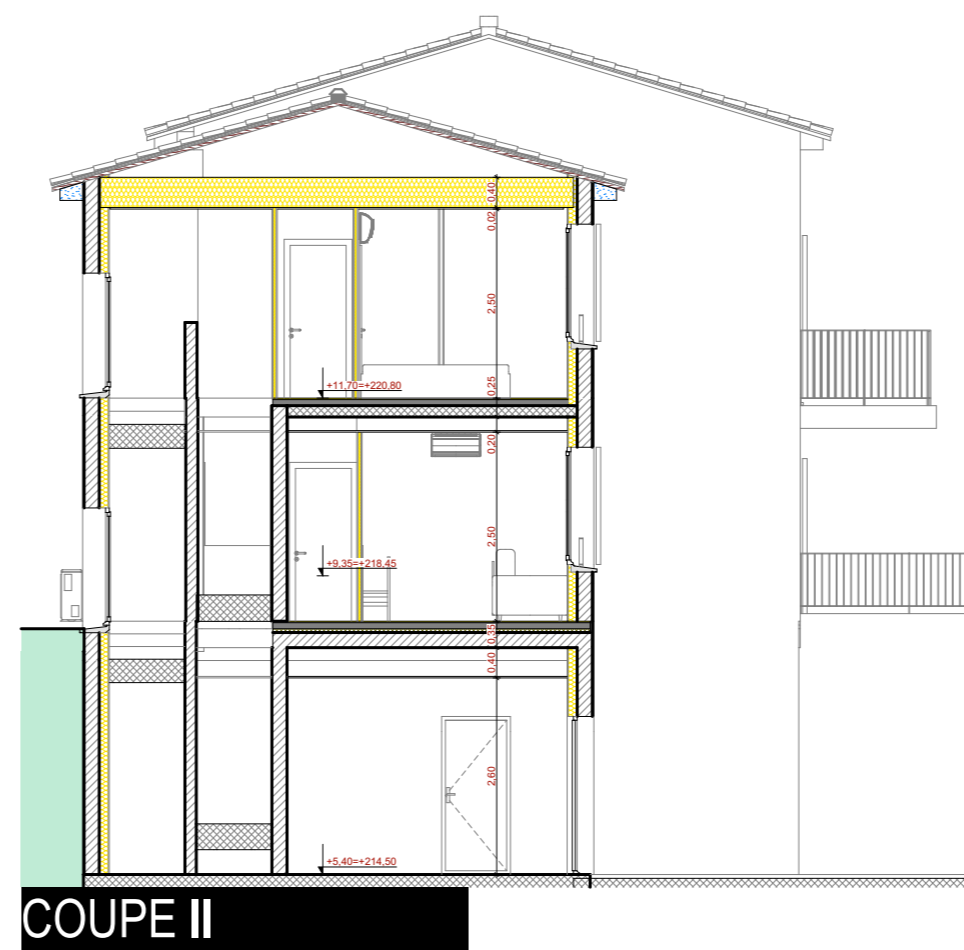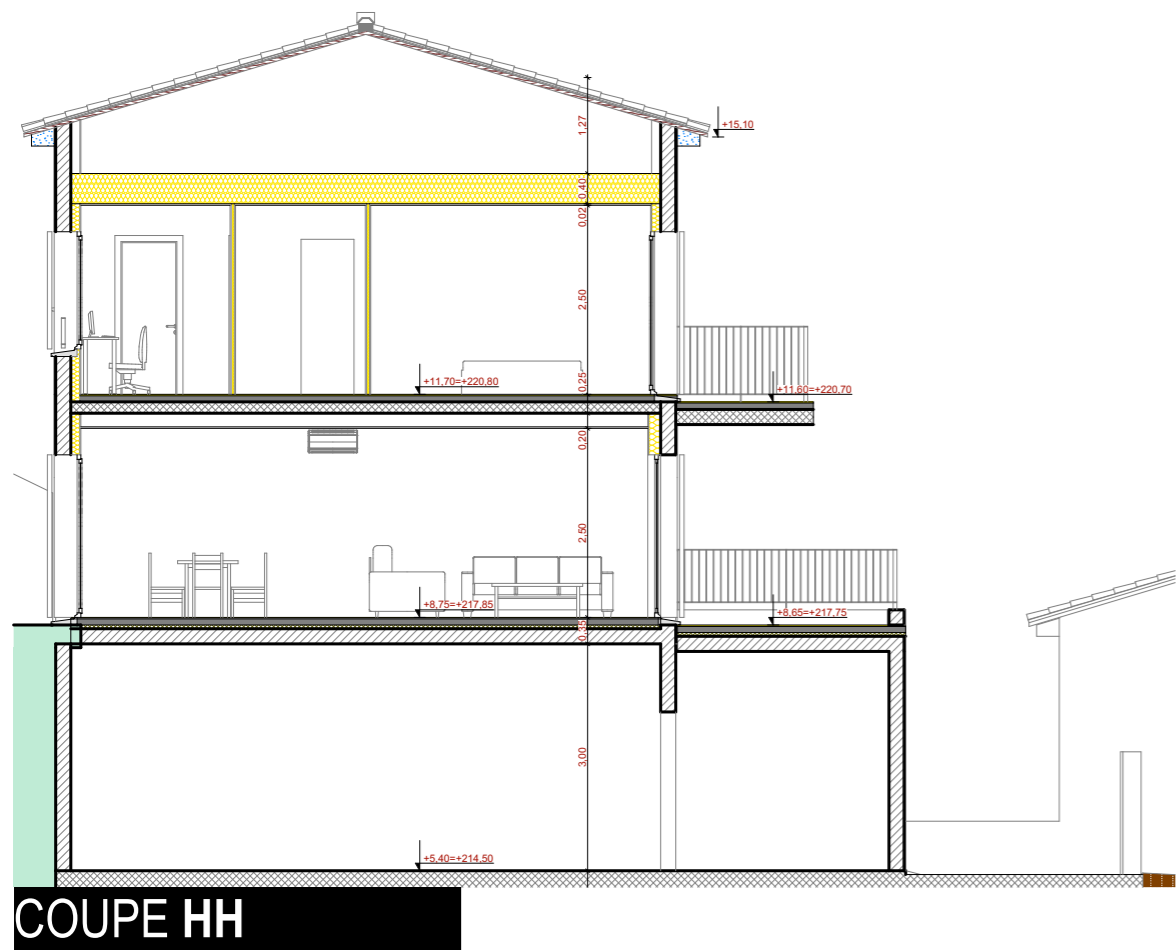


Aline COURTY Architecte DPLG 15 Lotissement Tombulu Biancu 20620 BIGUGLIA Tel: 06.21.06.62.08 courtyaline.architecture@gmail.com	VILLA 4		PRO
	PRO-40		
Construction de 5 villas			
Commune de OLETTA			
SARL JPP 20232 OLETTA			
11/06/2025	1:200	A3	

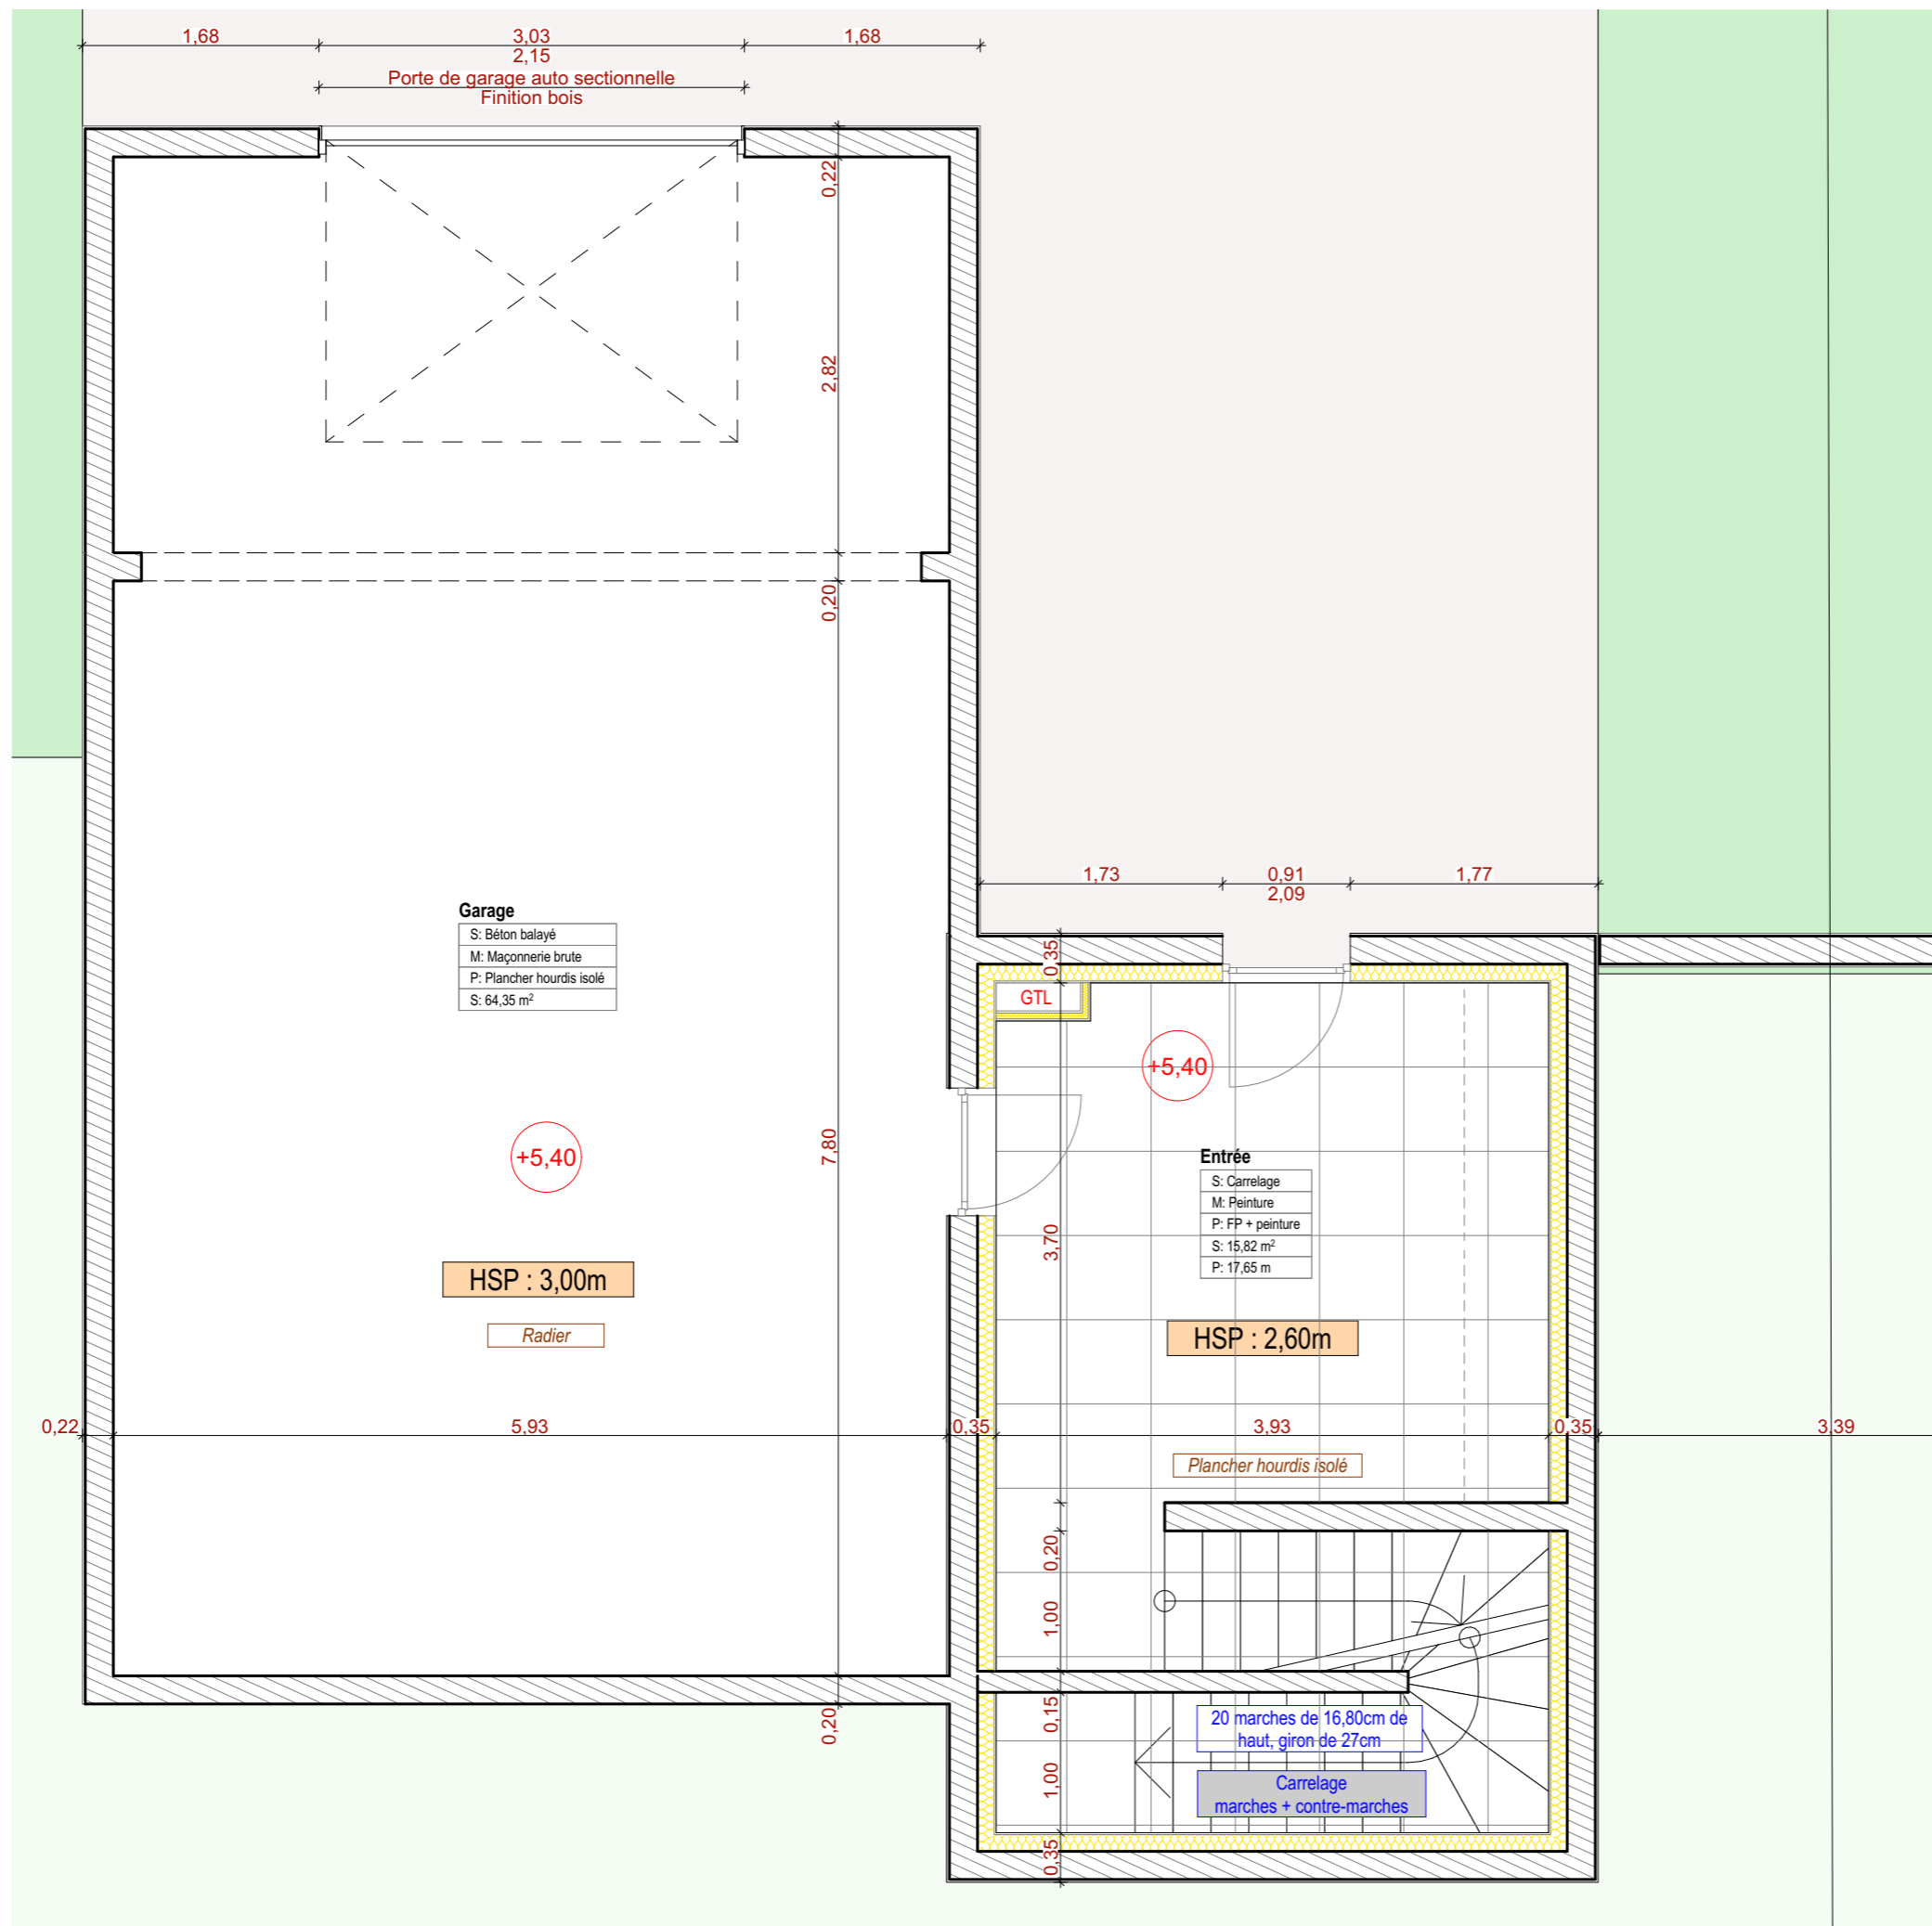


Aline COURTY Architecte DPLG 15 Lotissement Tombulu Biancu 20620 BIGUGLIA Tel: 06.21.06.62.08 courtyaline.architecture@gmail.com	VILLA 4 PLAN RDC		PRO PRO-41
	Construction de 5 villas Commune de OLETTA		
	SARL JPP 20232 OLETTA	11/06/2025	1:50
			A3

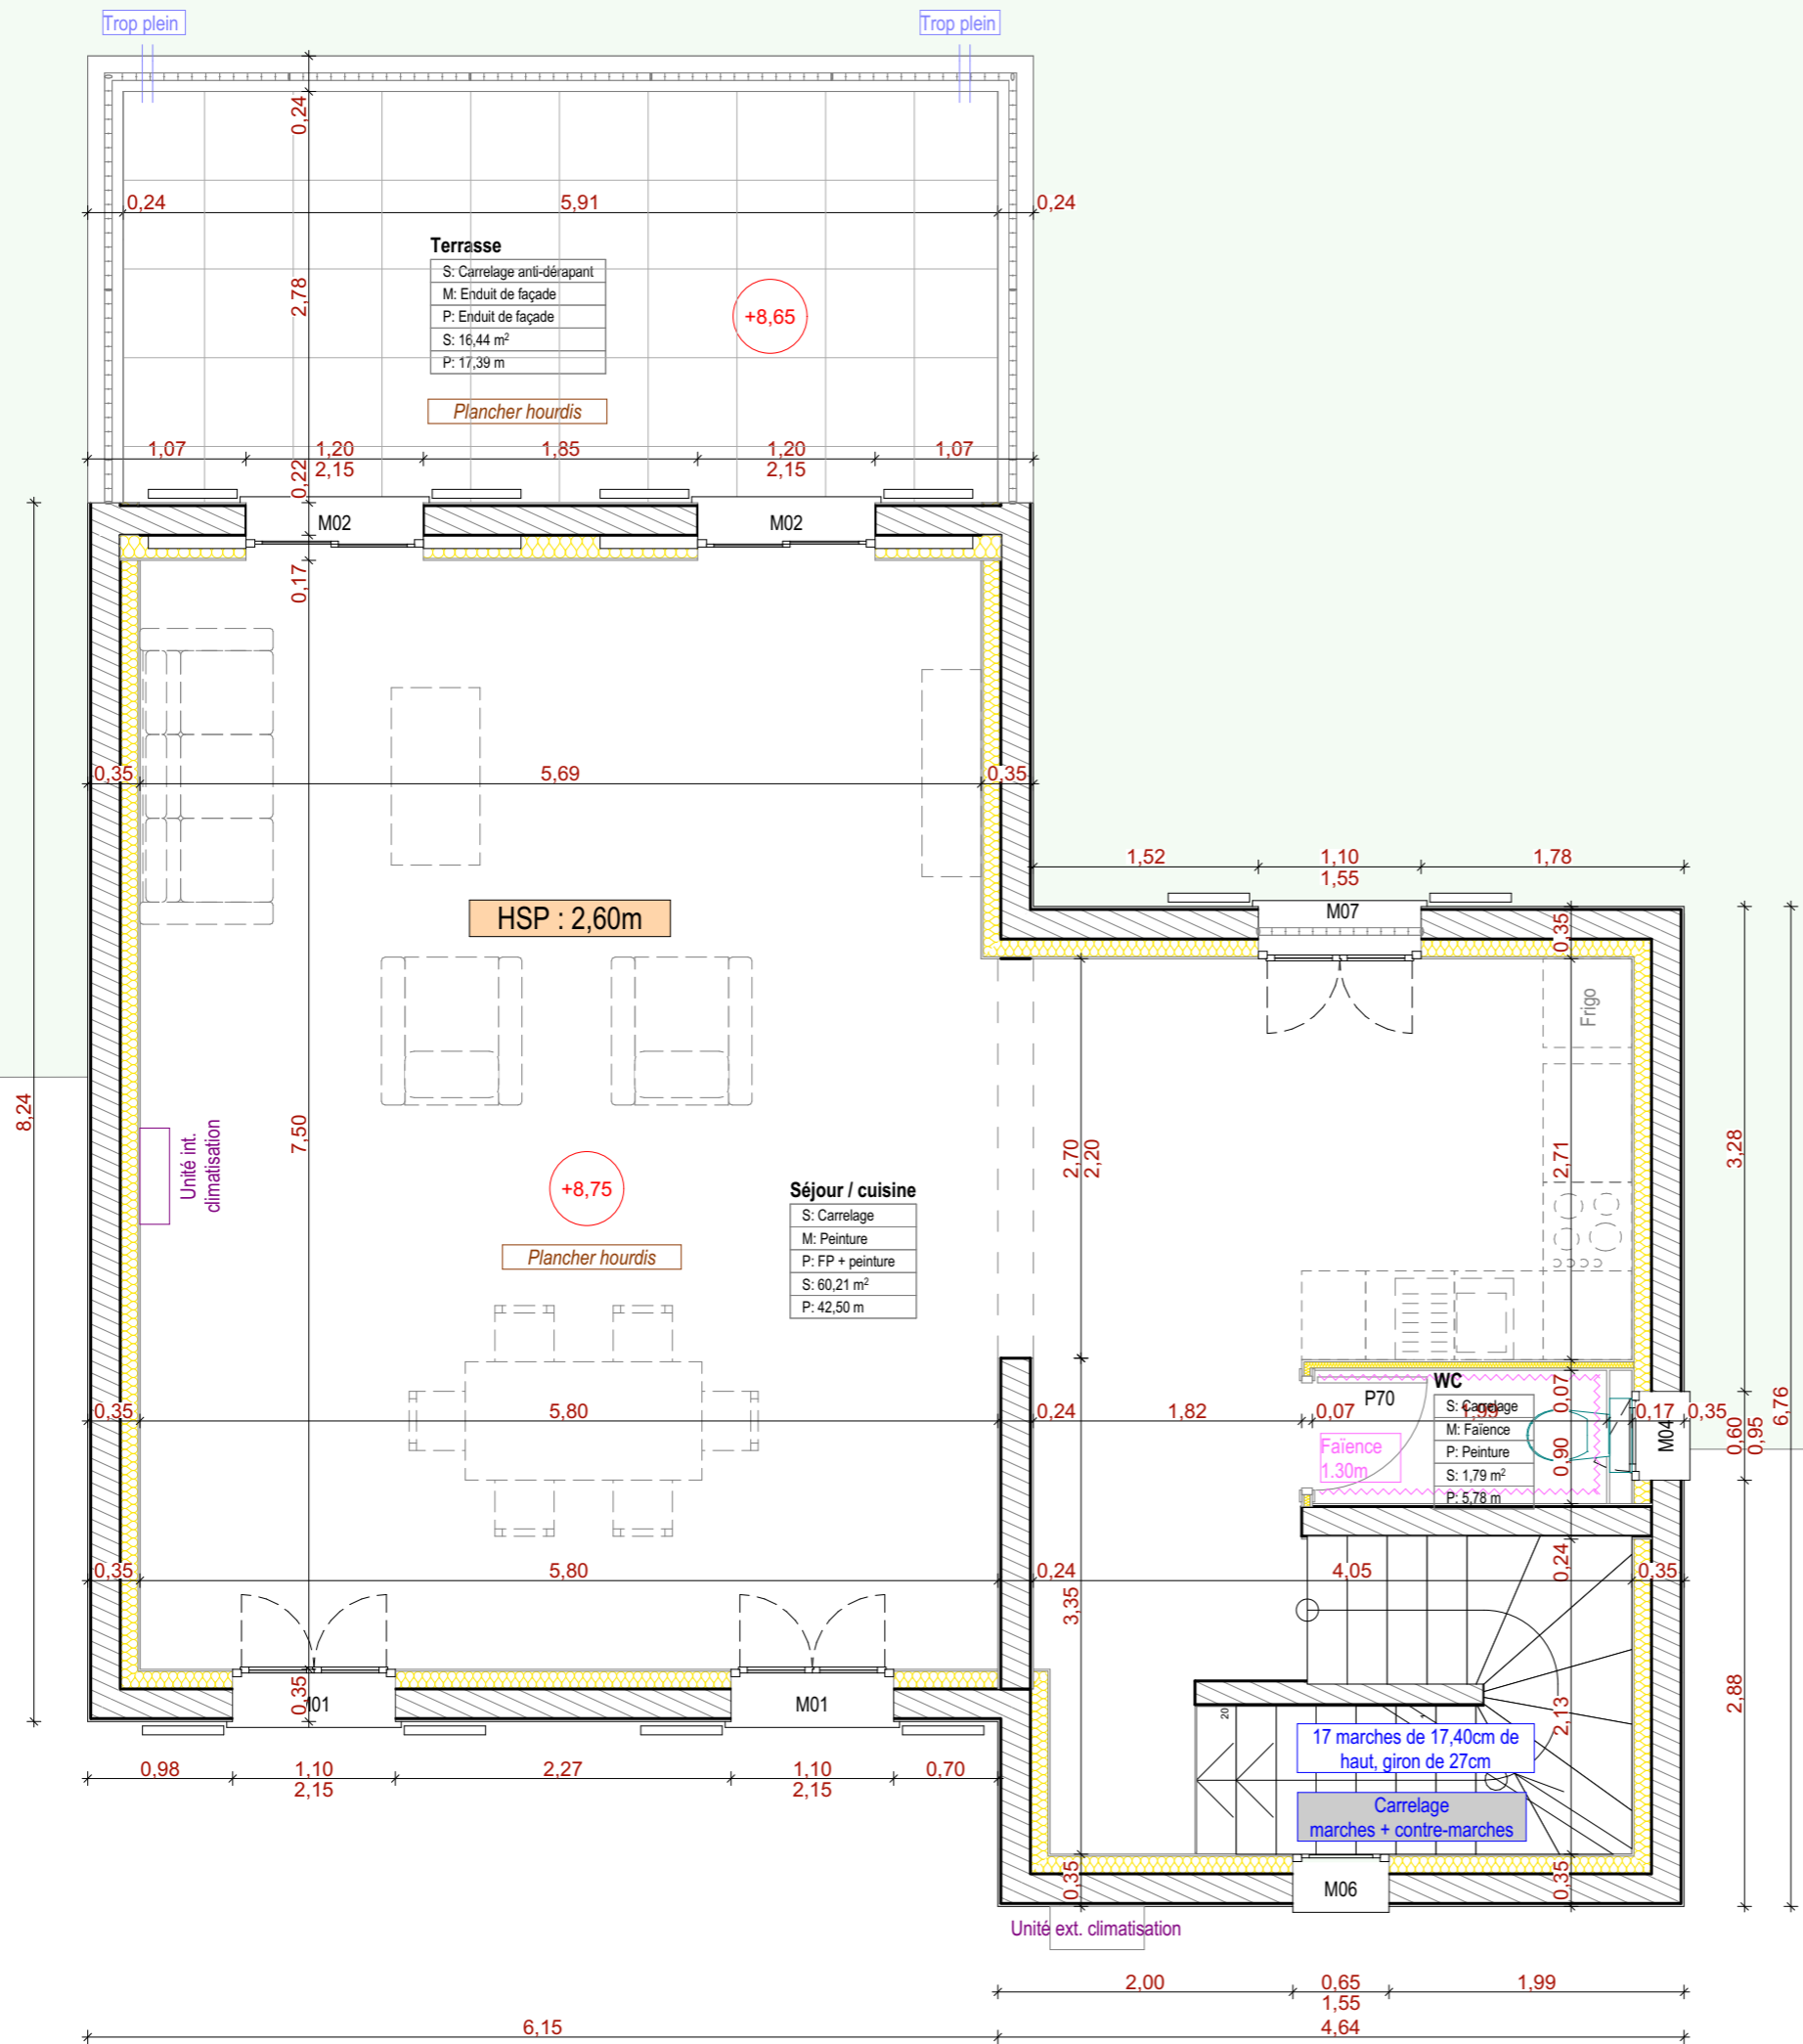



Aline COURTY Architecte DPLG 15 Lotissement Tombulu Biancu 20620 BIGUGLIA Tel: 06.21.06.62.08 courtyaline.architecture@gmail.com	VILLA 4 R+1	PLAN	PRO
	PRO-42		
Construction de 5 villas Commune de OLETTA			
SARL JPP 20232 OLETTA			
11/06/2025	1:50	A3	

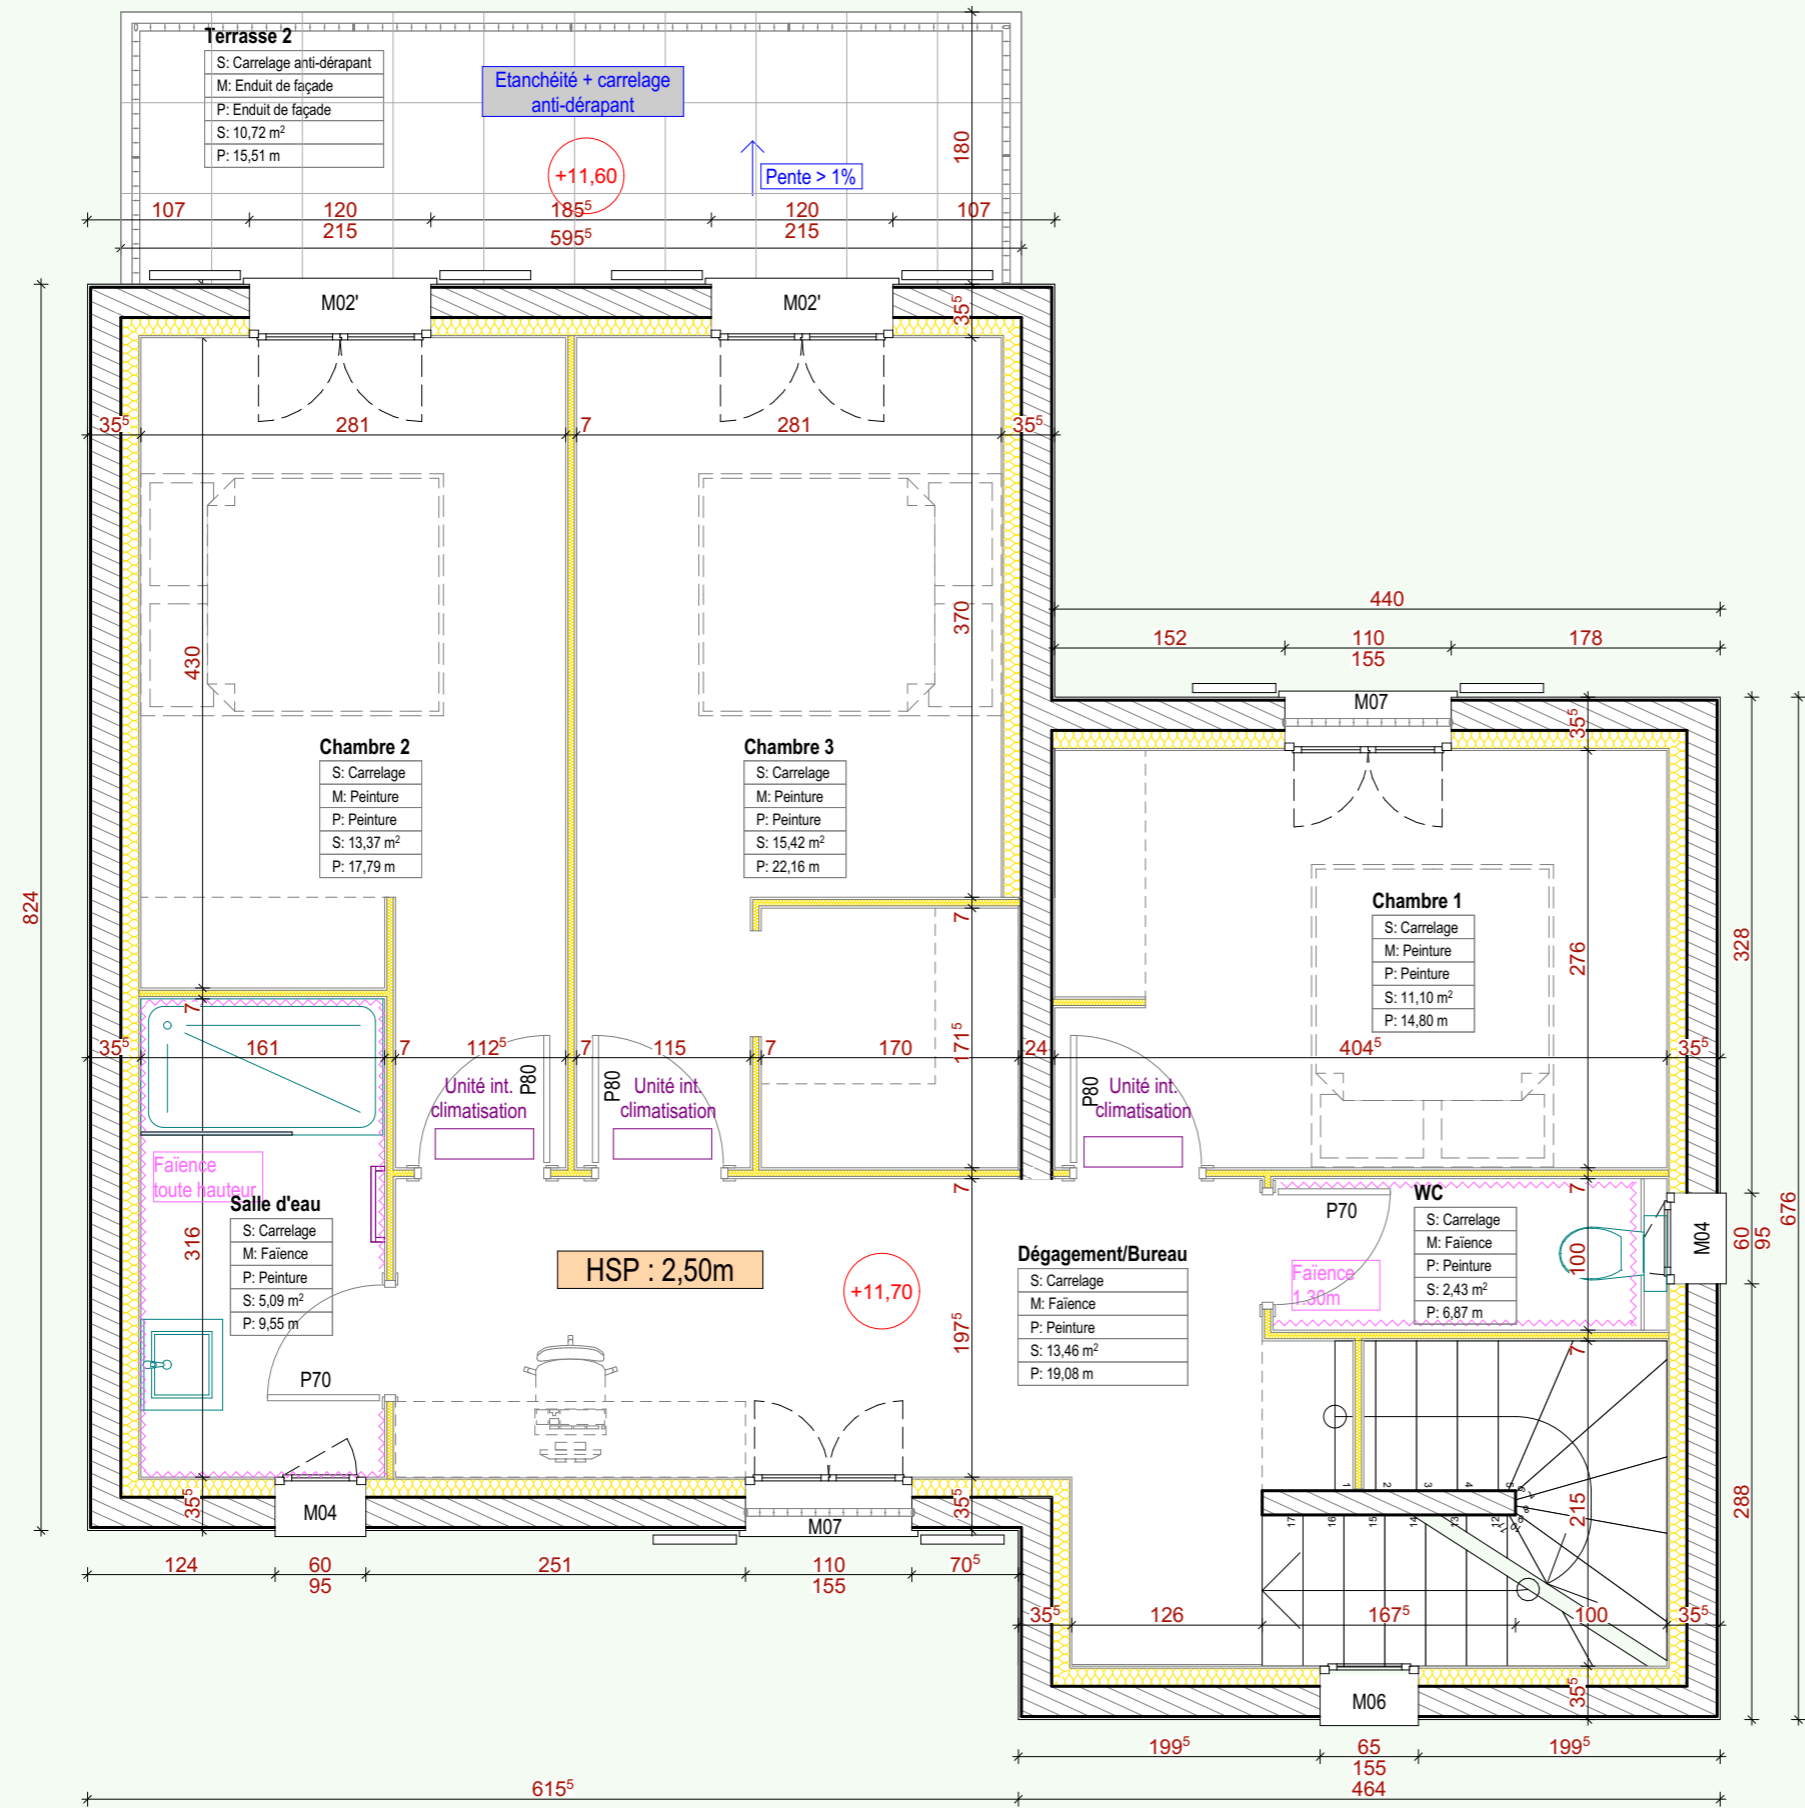


Aline COURTY Architecte DPLG 15 Lotissement Tombulu Biancu 20620 BIGUGLIA Tel: 06.21.06.62.08 courtyaline.architecture@gmail.com	VILLA 4 R+2 PLAN	PRO PRO-43
	Construction de 5 villas Commune de OLETTA SARL JPP 20232 OLETTA 11/06/2025	
	1:50	A3

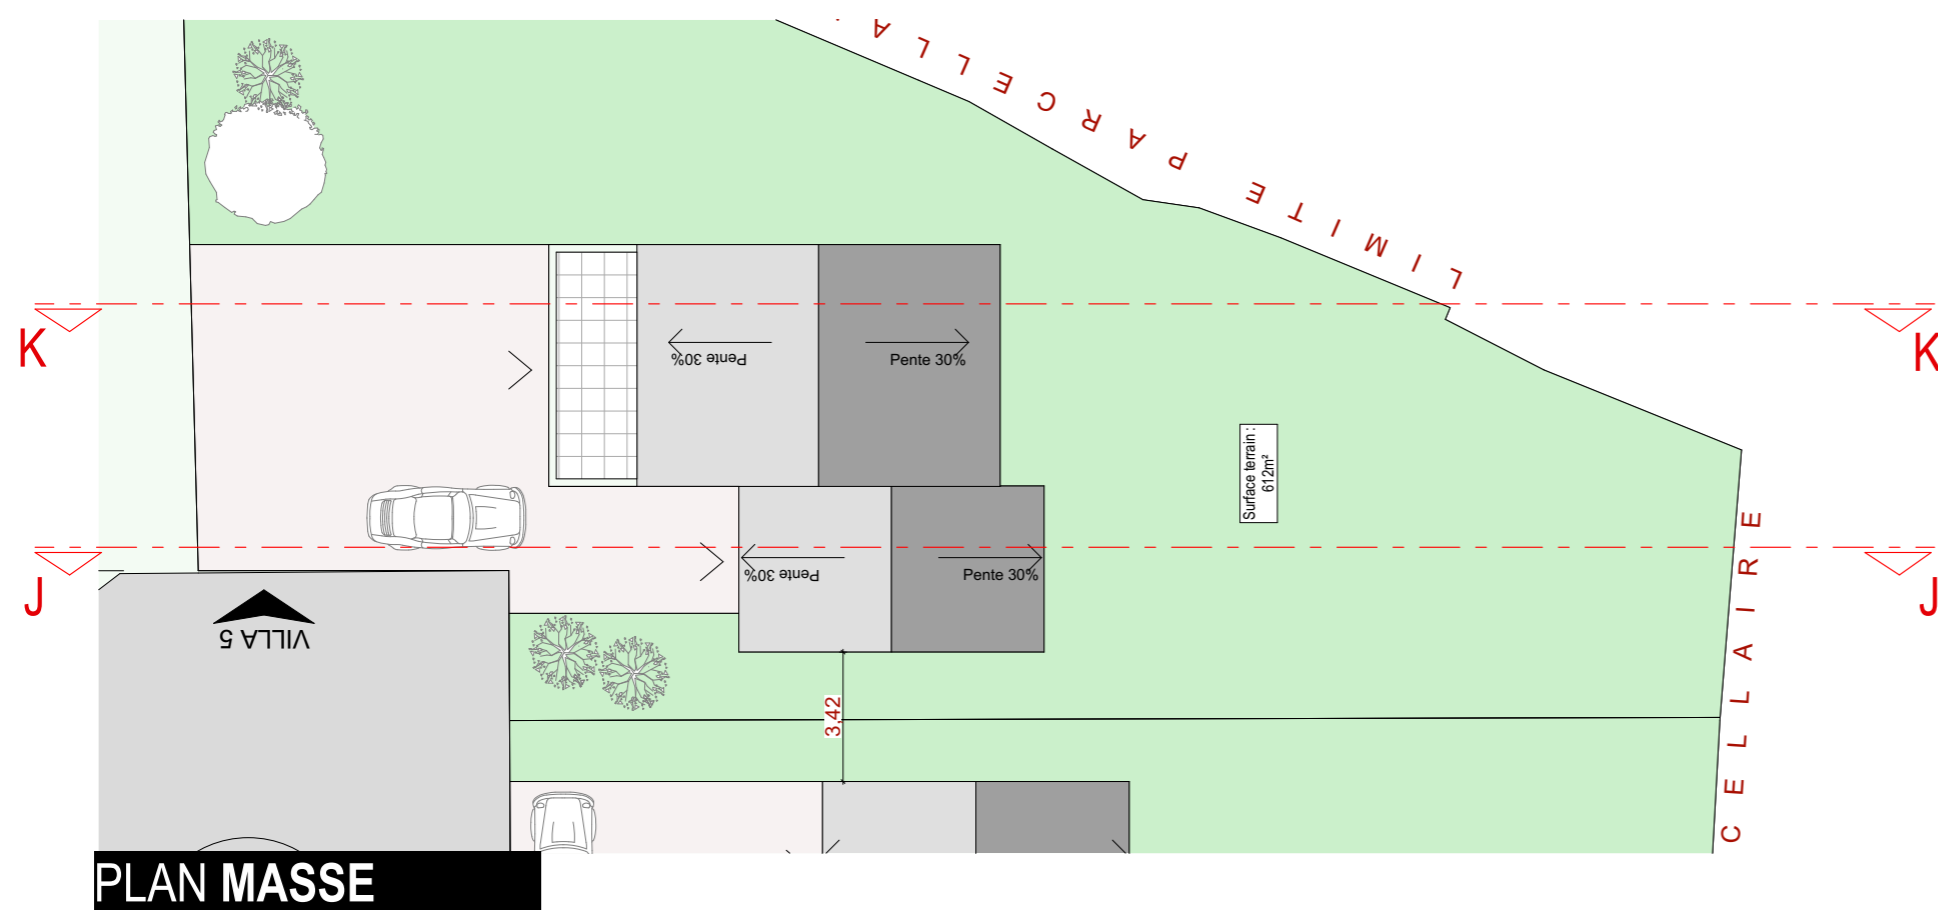

Numéro de Zone	Pièces	Surface Mesurée
VILLA 5		
	Entrée	16,09
	WC	4,22
	Séjour / cuisine	59,93
	Salle d'eau	5,17
	Chambre 3	14,34
	Chambre 2	13,22
	Chambre 1	12,28
	Dégagement/Bureau	13,74
SURFACE HABITABLE		138,99 m²
VILLA 5 - Annexes		
	Garage	63,85
		63,85 m²
VILLA 5 - EXTERIEUR		
	Terrasse	16,26
	Terrasse 2	10,79
		27,05 m²

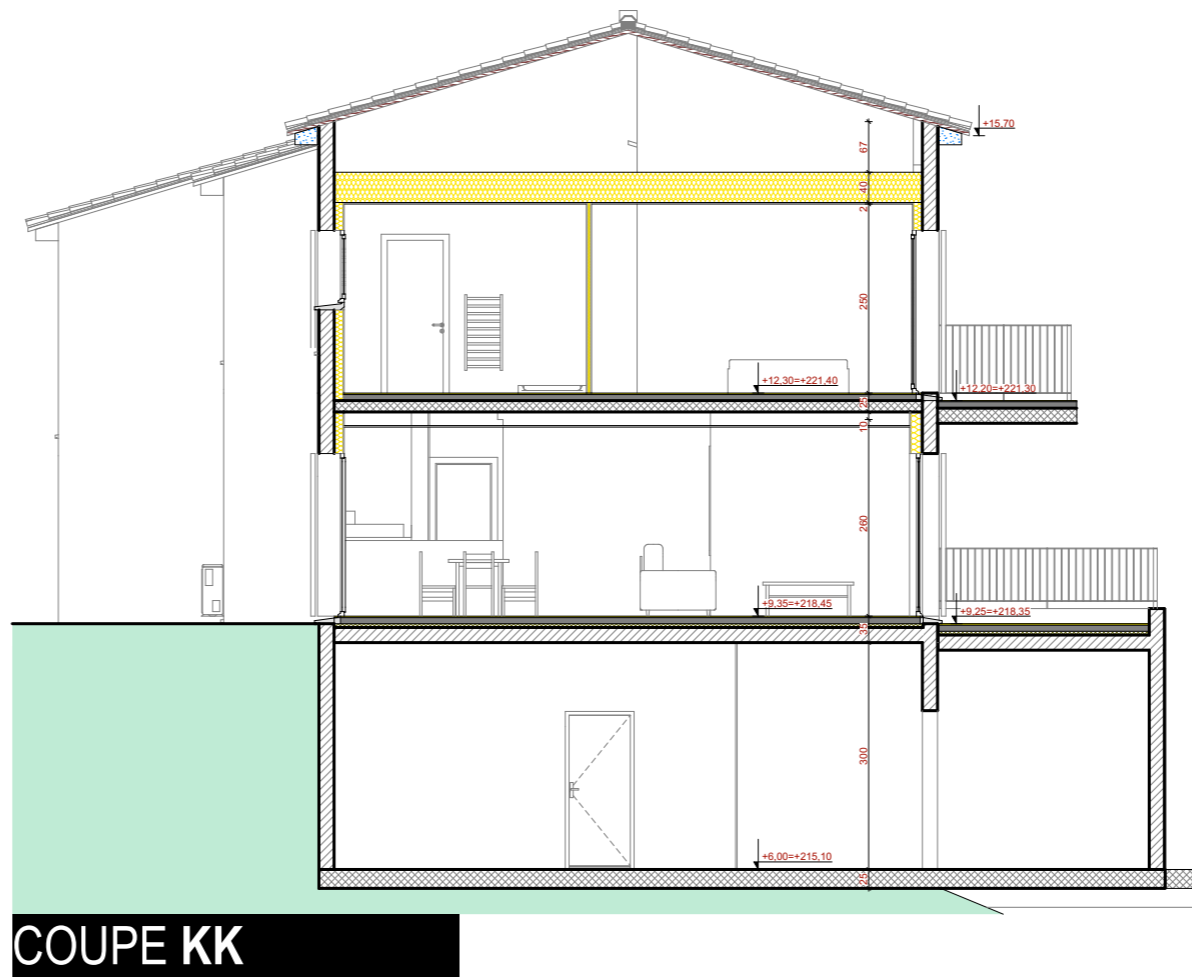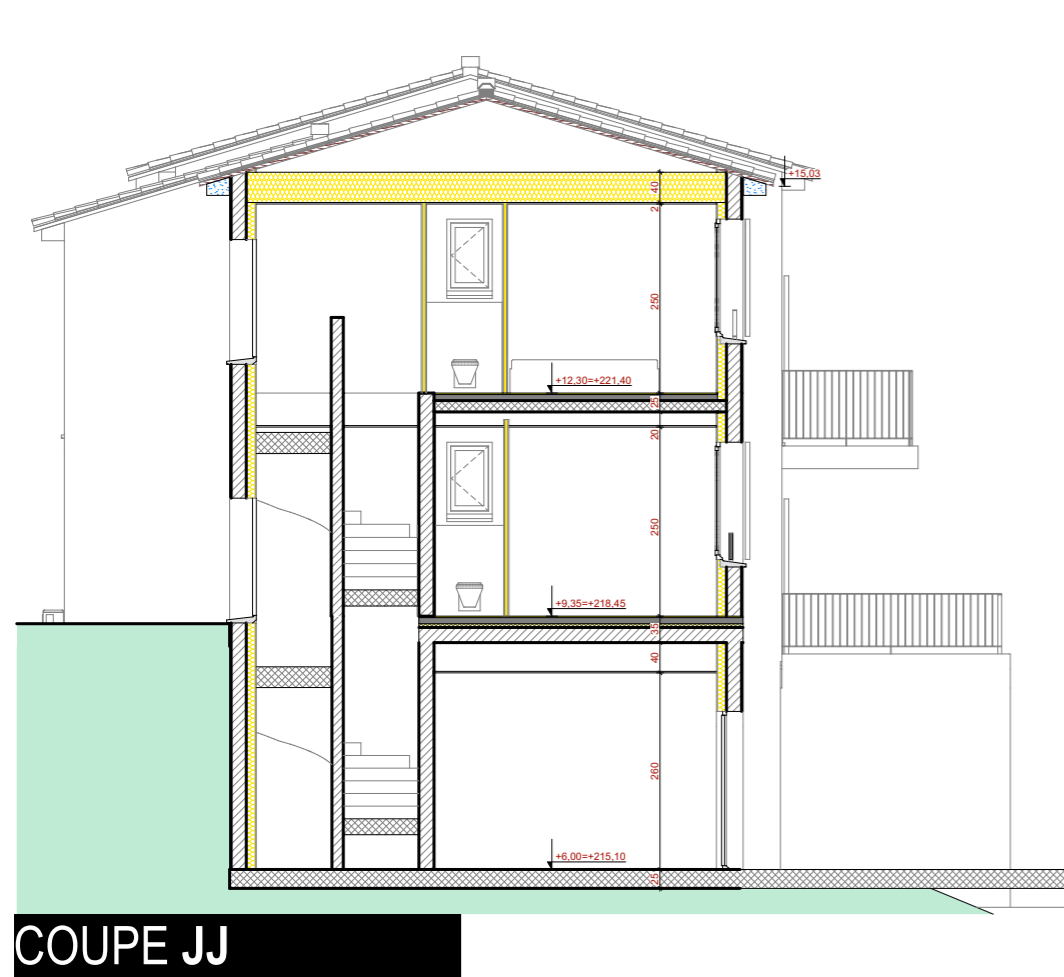

Aline COURTY Architecte DPLG 15 Lotissement Tombulu Biancu 20620 BIGUGLIA Tel: 06.21.06.62.08 courtyaline.architecture@gmail.com	VILLA 5		PRO
	PRO-50		
Construction de 5 villas			
Commune de OLETTA			
SARL JPP 20232 OLETTA			
11/06/2025	1:200	A3	

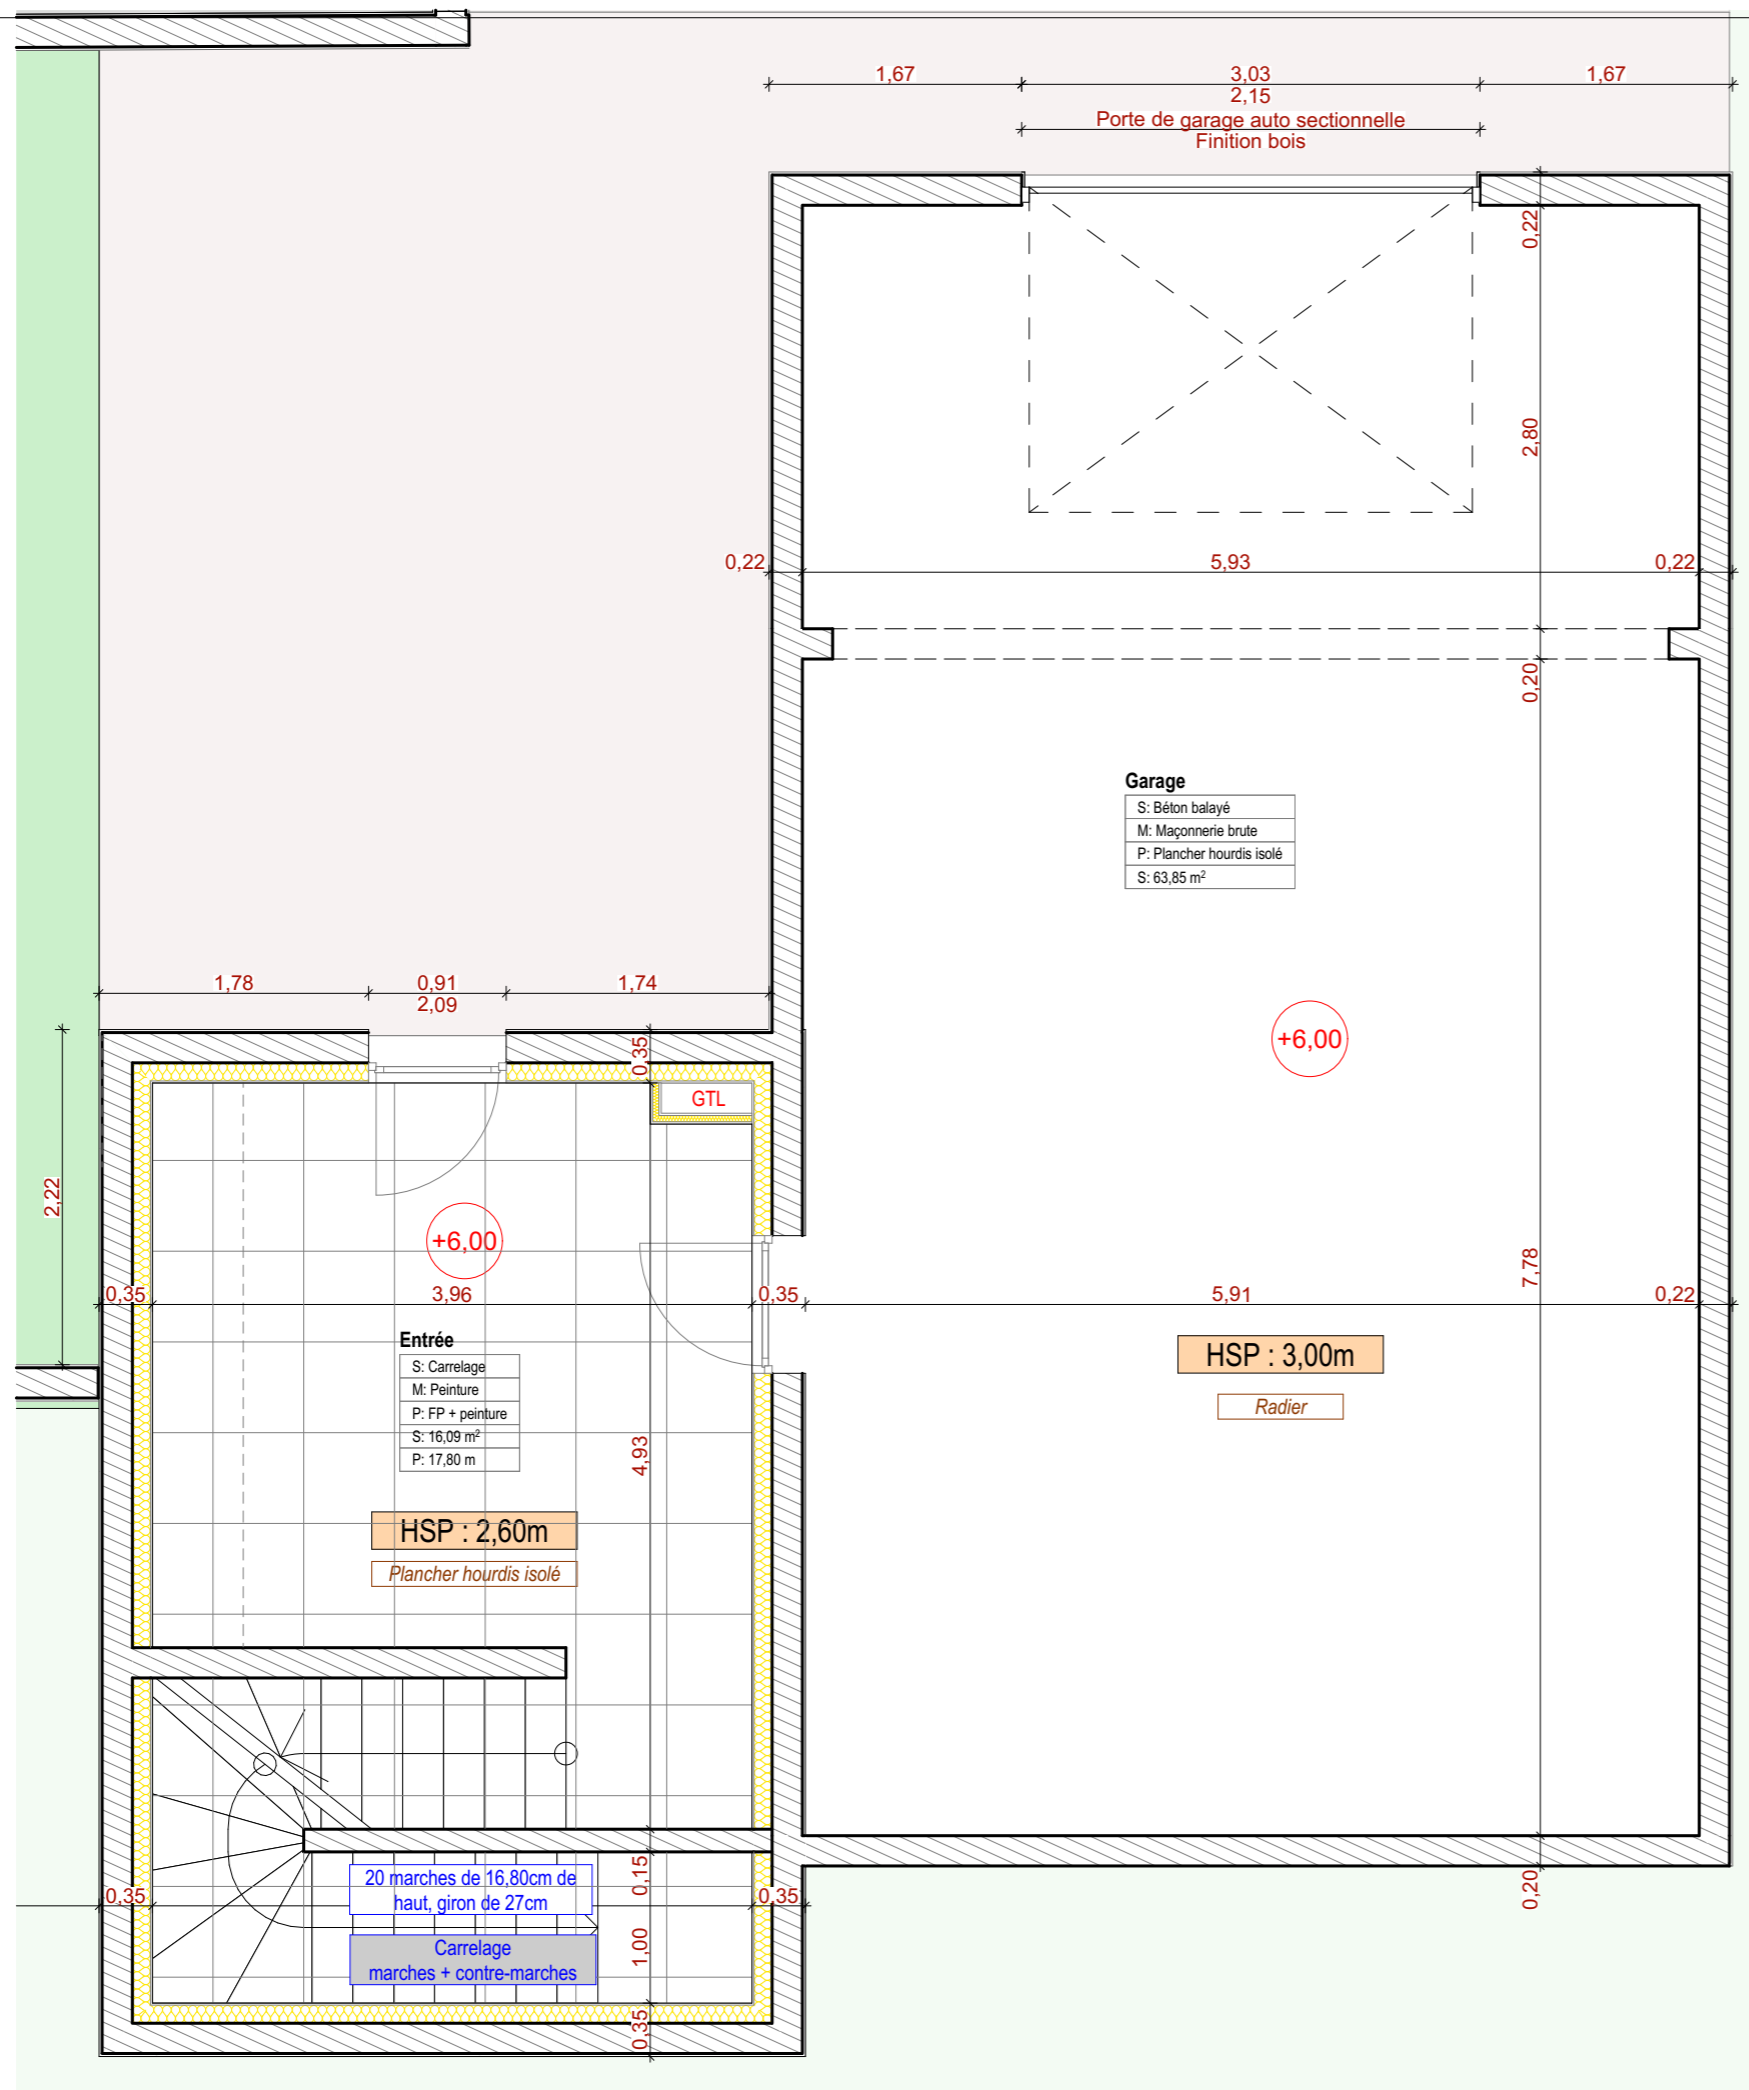


Garage
 S: Béton balayé
 M: Maçonnerie brute
 P: Plancher hourdis isolé
 S: 63,85 m²


Entrée
 S: Carrelage
 M: Peinture
 P: FP + peinture
 S: 16,09 m²
 P: 17,80 m

20 marches de 16,80cm de haut, giron de 27cm
 Carrelage marches + contre-marches

Aline COURTY Architecte DPLG 15 Lotissement Tombulu Biancu 20620 BIGUGLIA Tel: 06.21.06.62.08 courtyaline.architecture@gmail.com	VILLA 5 PLAN RDC		PRO PRO-51
	Construction de 5 villas Commune de OLETTA		
	SARL JPP 20232 OLETTA	11/06/2025	1:50
			A3

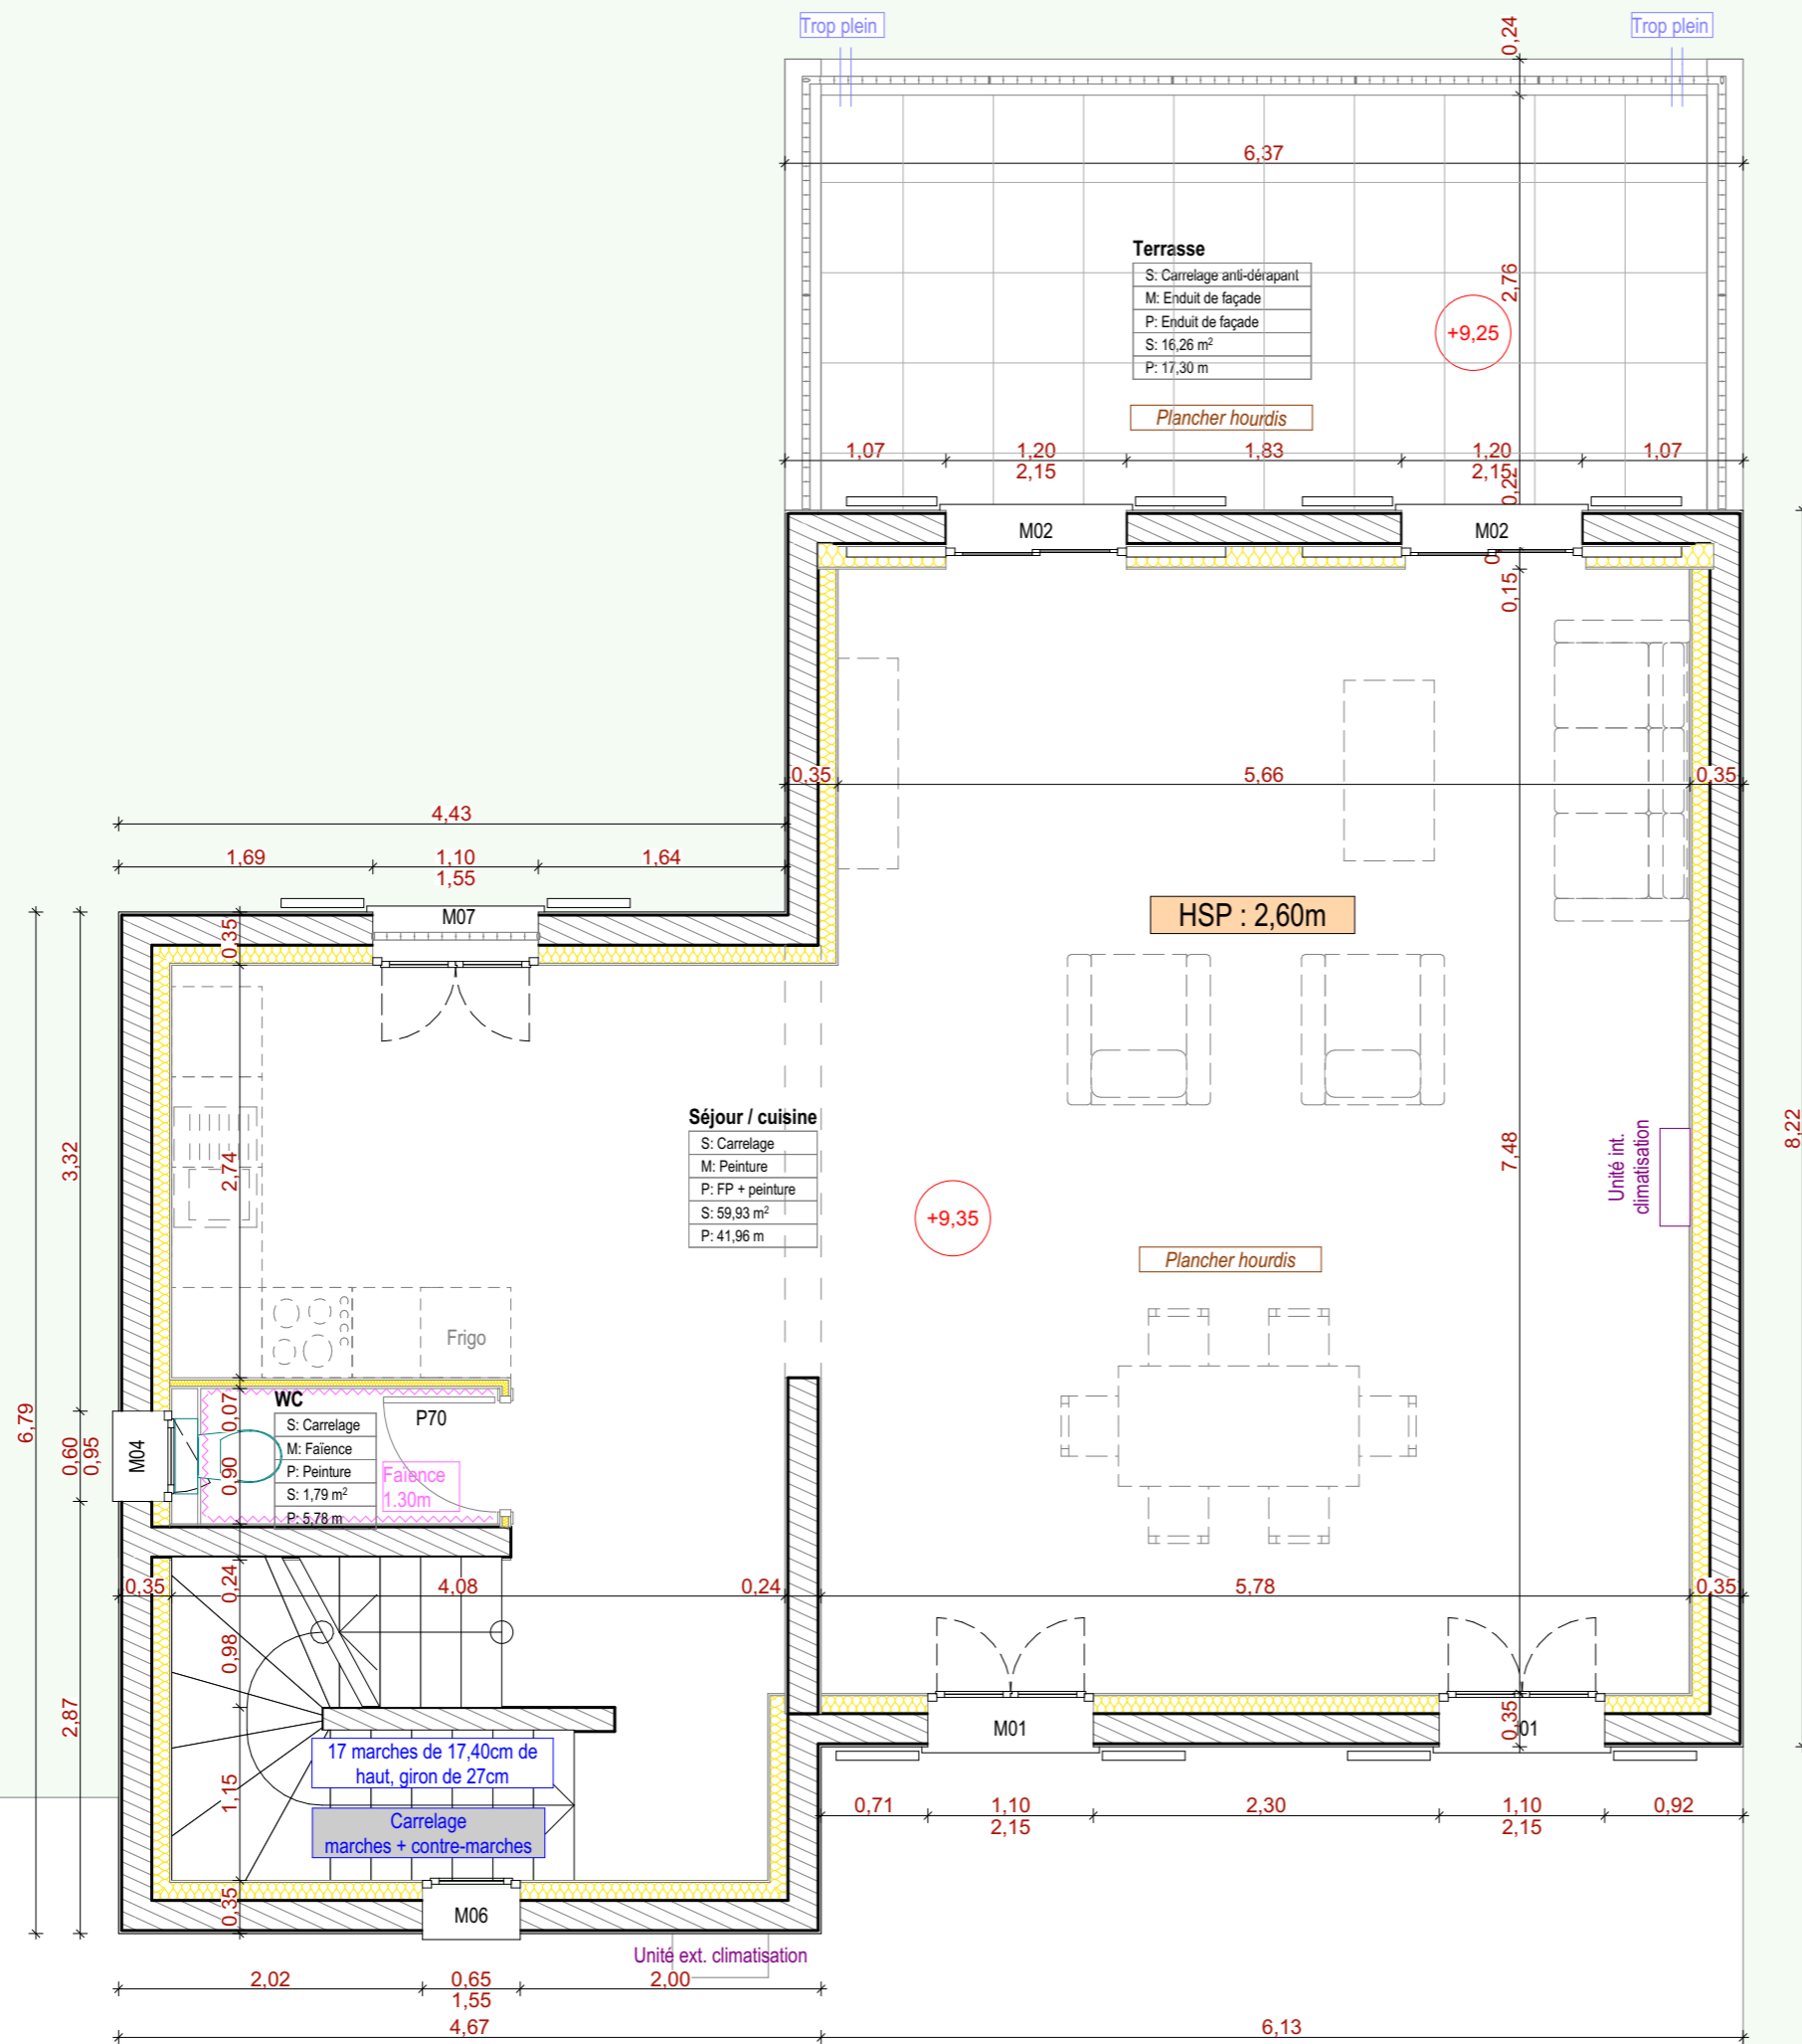

Aline COURTY Architecte DPLG 15 Lotissement Tombulu Biancu 20620 BIGUGLIA Tel: 06.21.06.62.08 courtyaline.architecture@gmail.com	VILLA 5 PLAN R+1	PRO PRO-52
	Construction de 5 villas Commune de OLETTA SARL JPP 20232 OLETTA 11/06/2025 1:50 A3	

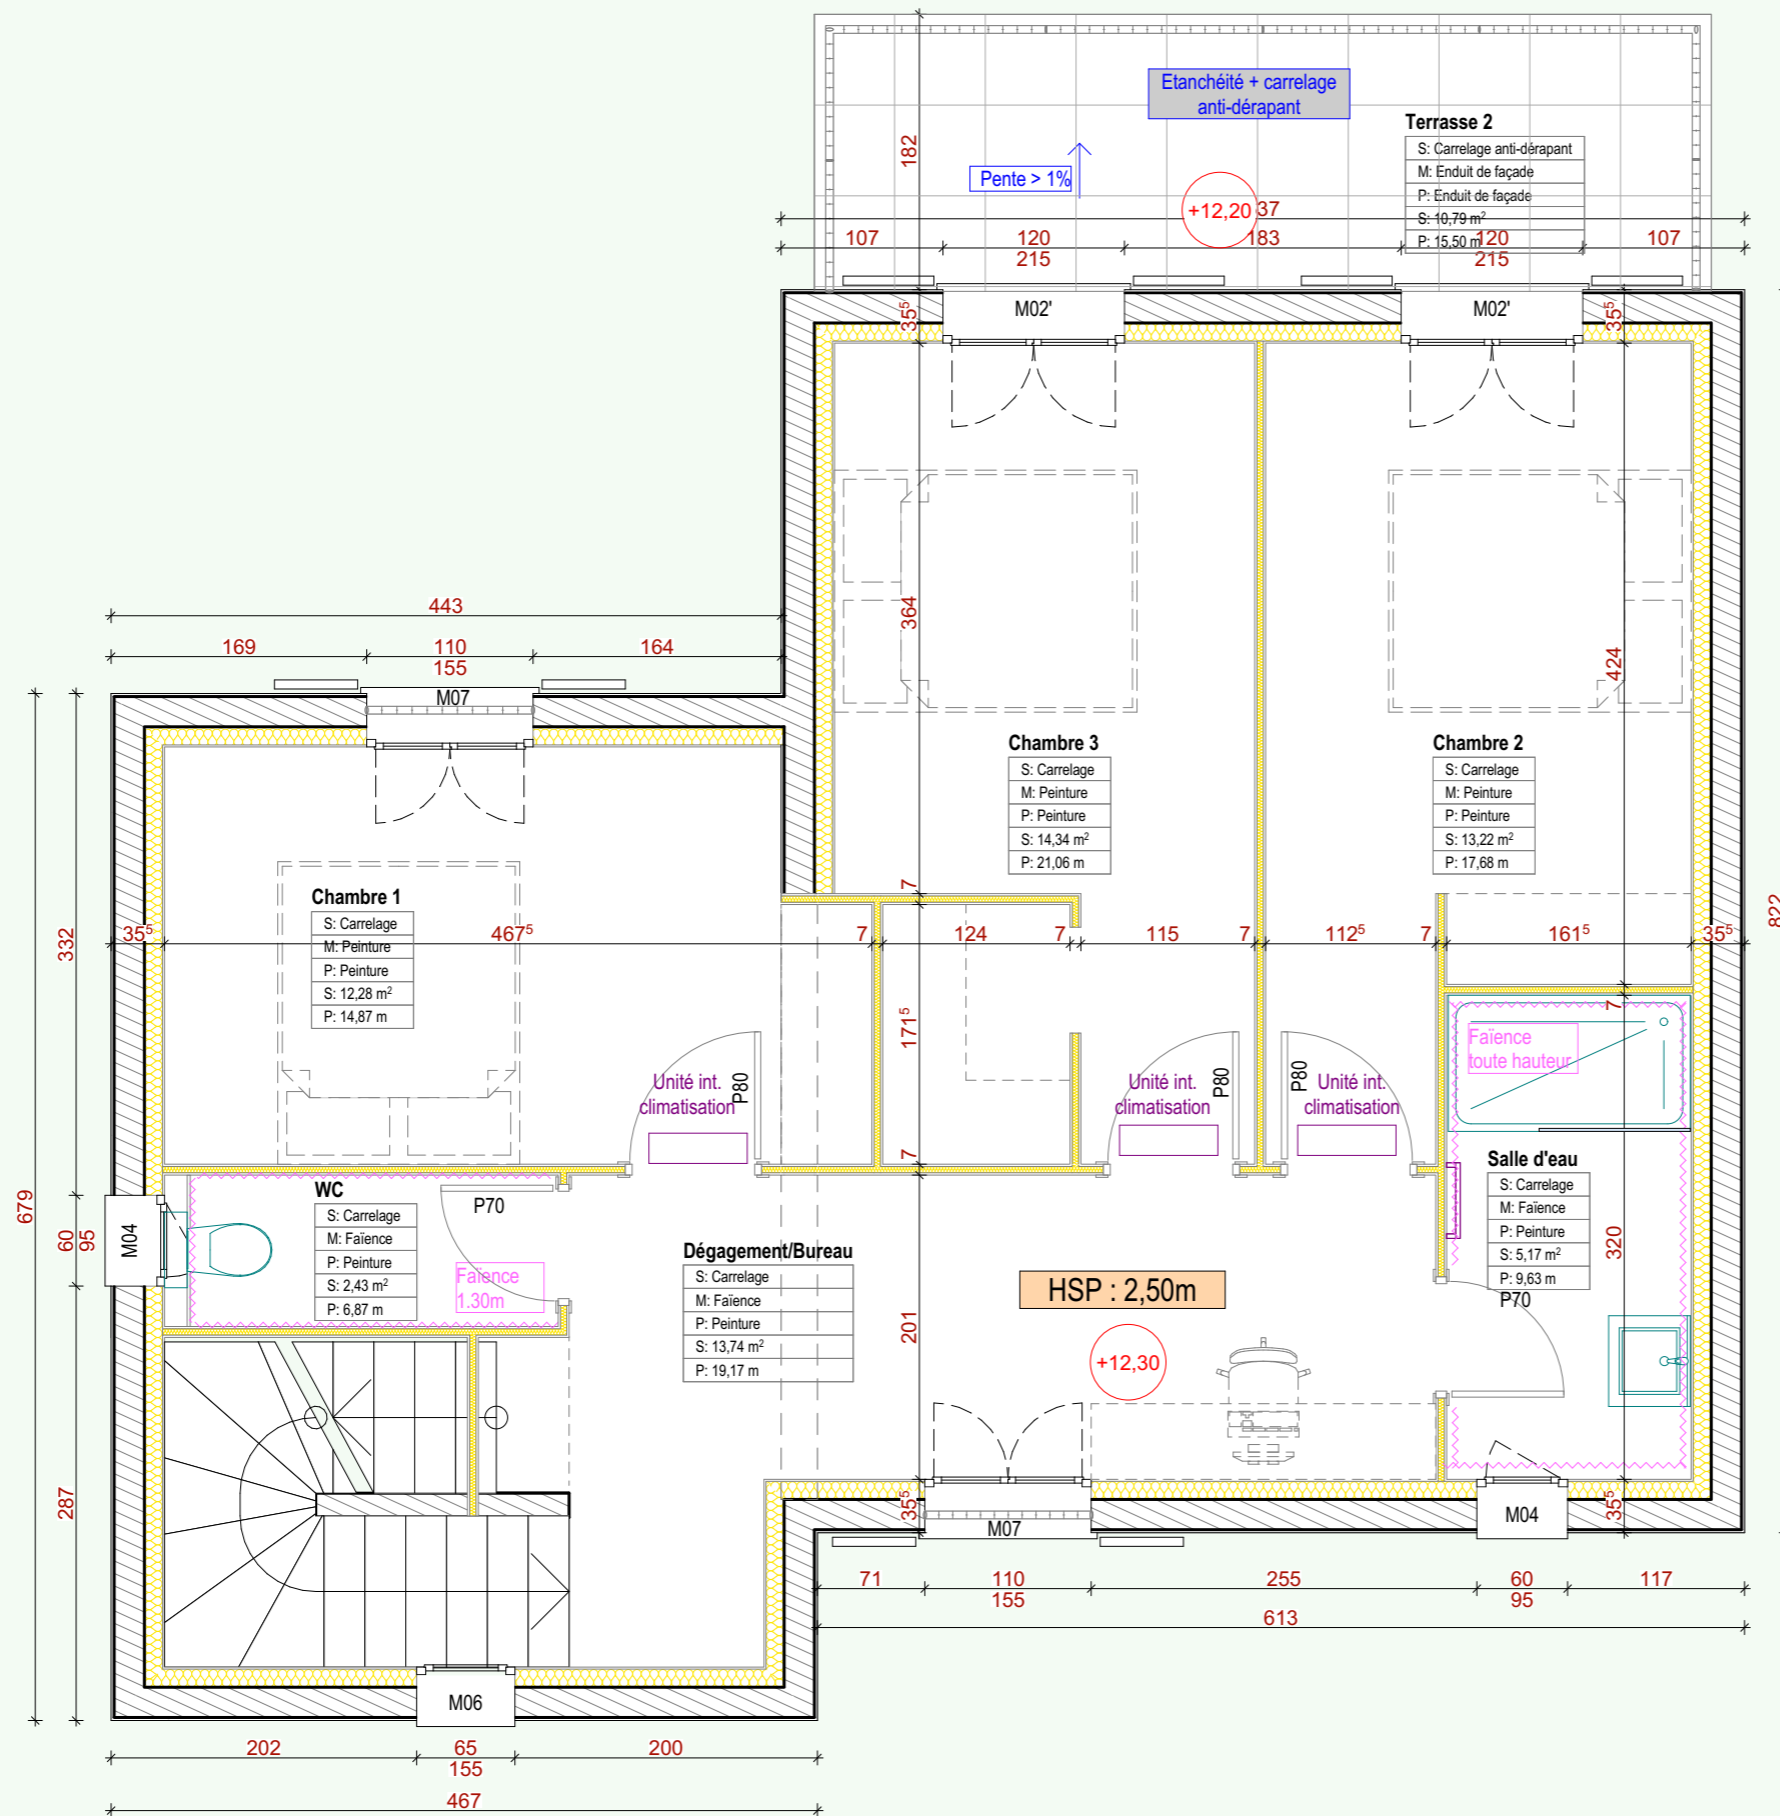

Aline COURTY Architecte DPLG 15 Lotissement Tombulu Biancu 20620 BIGUGLIA Tel: 06.21.06.62.08 courtyaline.architecture@gmail.com	VILLA 5 PLAN R+2	PRO PRO-53
	Construction de 5 villas Commune de OLETTA SARL JPP 20232 OLETTA 11/06/2025 1:50 A3	

ID Élément	Quantité	Largeur	Hauteur	Caractéristiques
M01				
	9	110	215	Battant 2 vantaux Vitrage clair Volets battants en bois Façade arrière
M02				
	10	120	215	Galandage Vitrage clair Volets battants en bois Façade avant
M02'				
	8	120	215	Battant 2 vantaux Vitrage clair Volets battants en bois Façade avant
M03				
	2	90	110	Battant 2 vantaux Vitrage clair Volets battants en bois Cuisine
M04				
	11	60	95	Oscillo-battant 1 vantail Vitrage dépoli Sanitaire
M05				
	1	110	125	Battant 2 vantaux Vitrage clair Volets battants en bois Chambre façade avant
M06				
	5	65	155	Baie fixe Vitrage clair Escalier façade arrière
M07				
	6	110	155	Battant 2 vantaux Vitrage clair Volets battants en bois Chambre façade avant

Aline COURTY
Architecte DPLG

15 Lotissement Tombulu Biancu
20620 BIGUGLIA

Tel: 06.21.06.62.08
courtyaline.architecture@gmail.com

**NOMENCLATURE
DES MEN EXT**

Construction de 5 villas
Commune de OLETTA

SARL JPP
20232 OLETTA

11/06/2025

**PRO
PRO-60**

A4